



## Lada recepcyjna w Sekretariacie

L.SK1

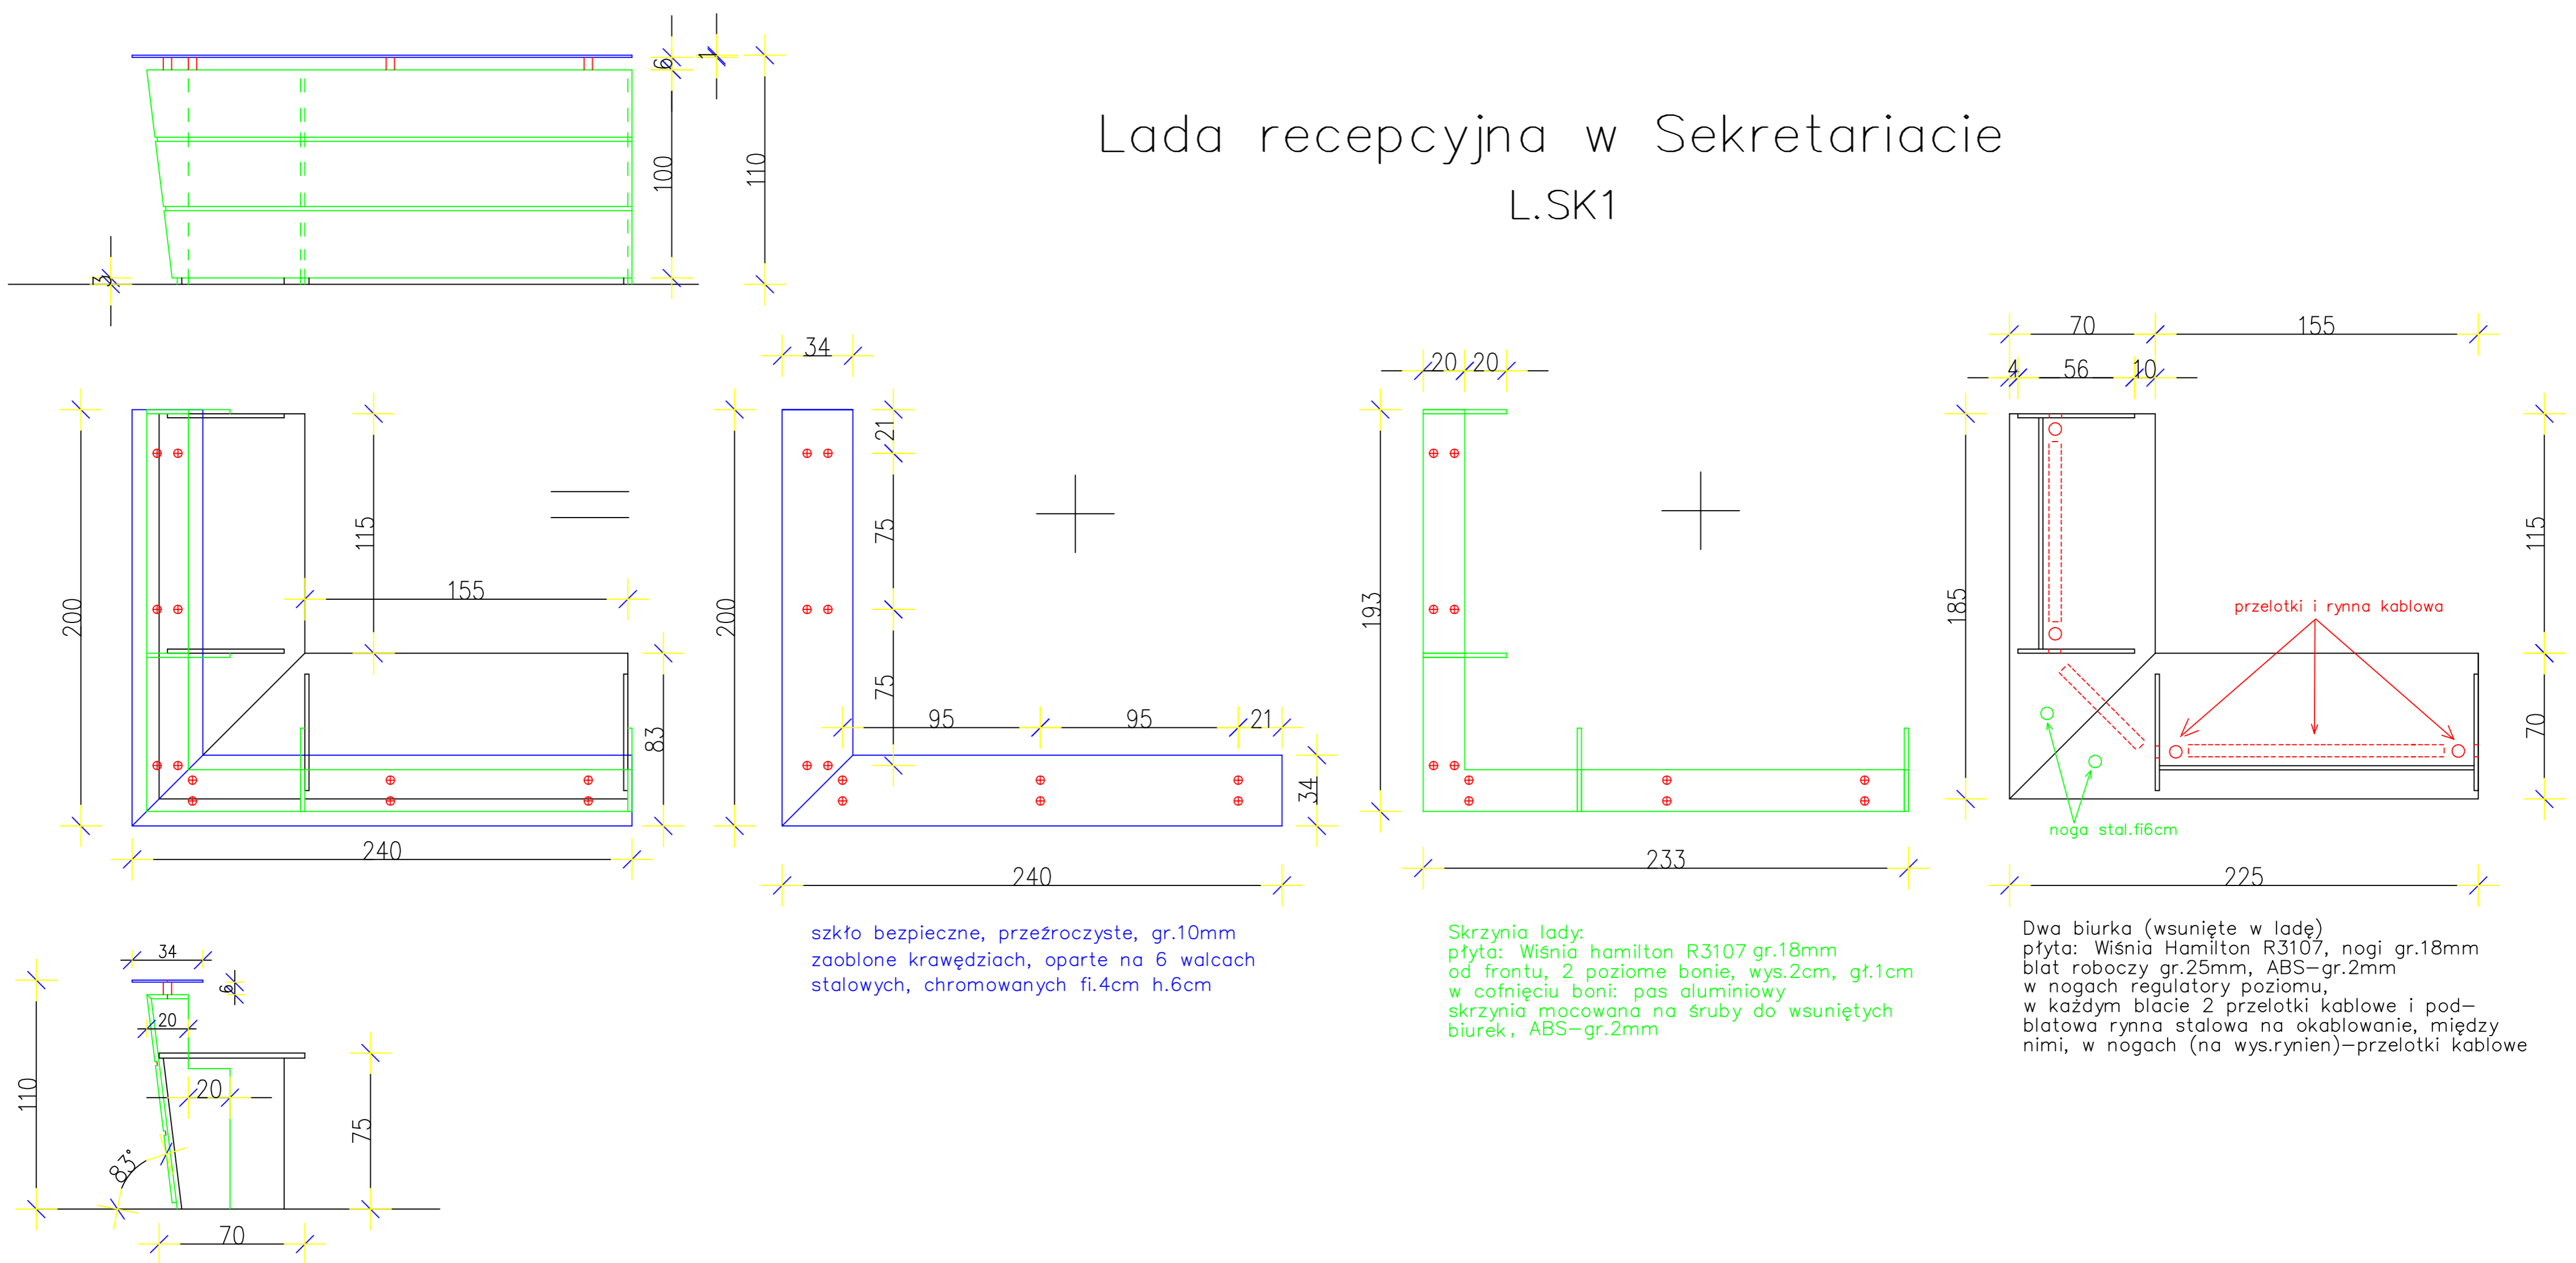

## Lada recepcyjna. Wejście do budynku


L.SK2

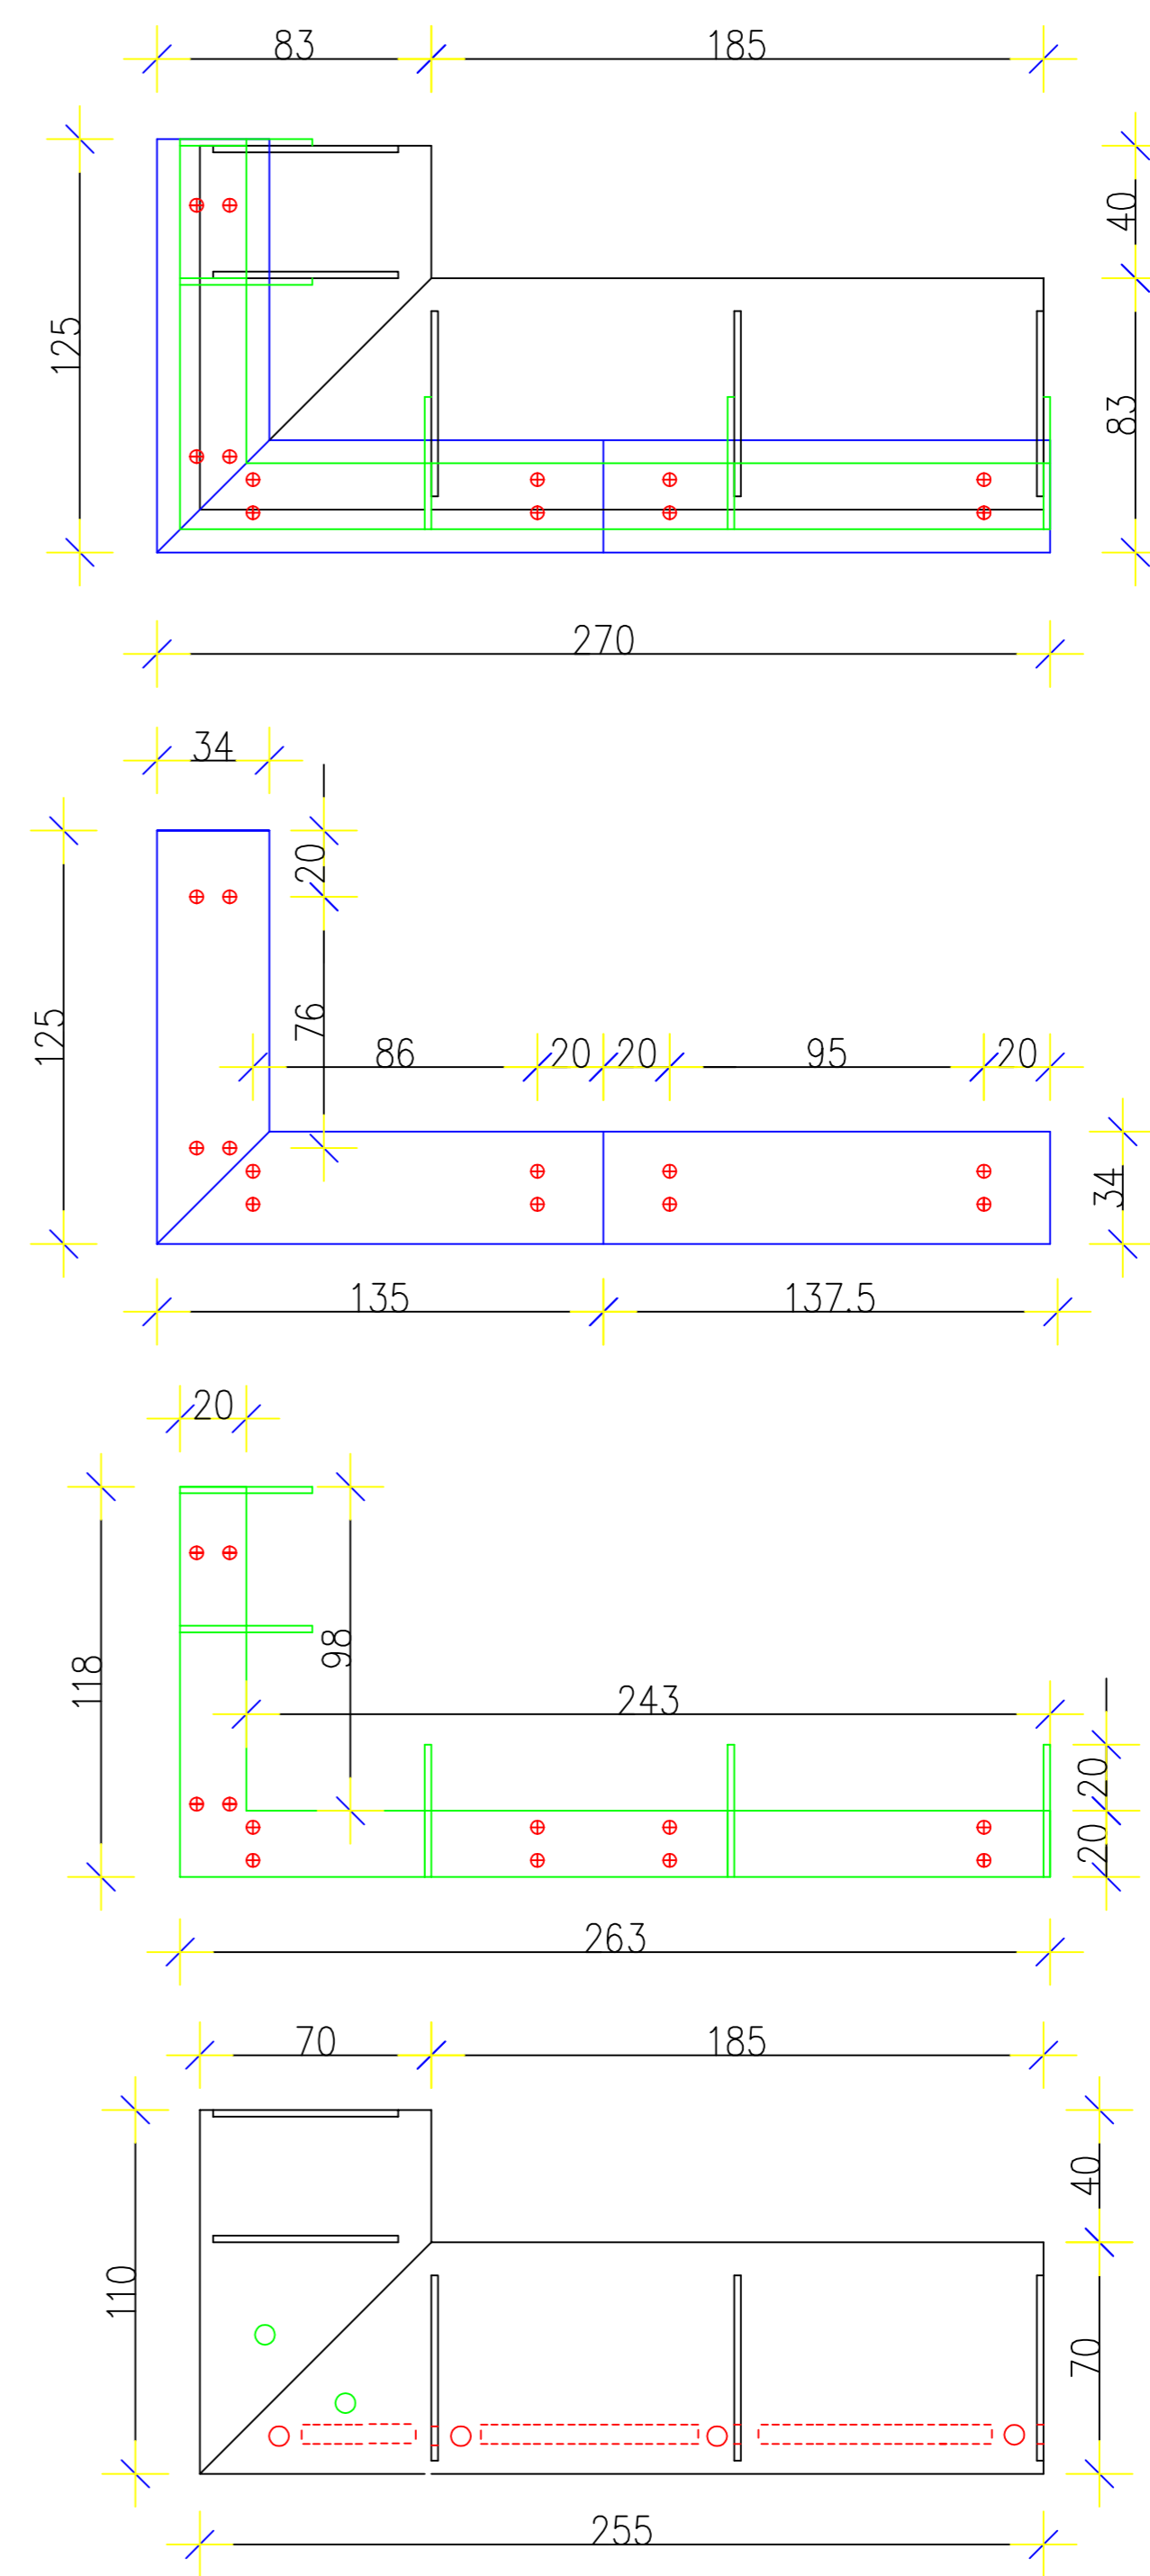


Wszystkie rozwiązania takie  
same, jak w Ladzie recepcyjnej  
w Sekretariacie L.SK1

## Biurko i pomocnik gabinetowy.

(B.g.-a i Pom.g.-a, analogicznie)

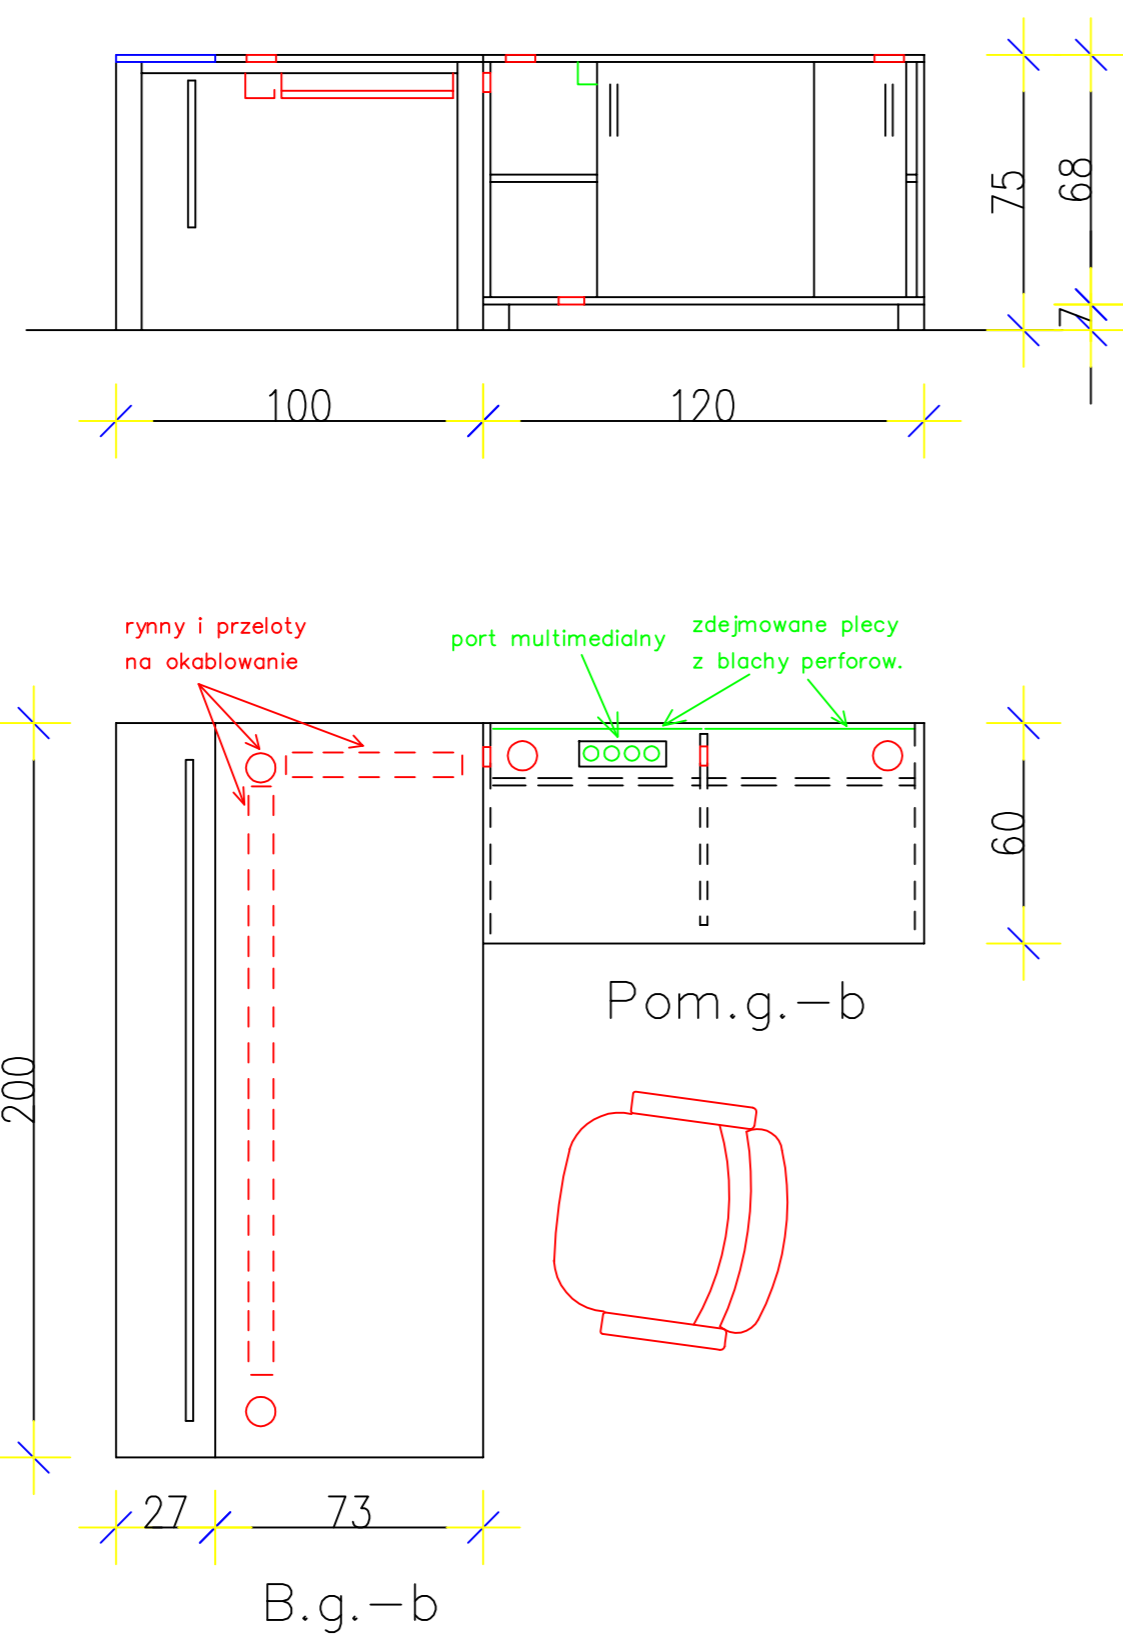

## Rozwiązanie zabudowy kuchennej- socjalnej w Sekretariacie.

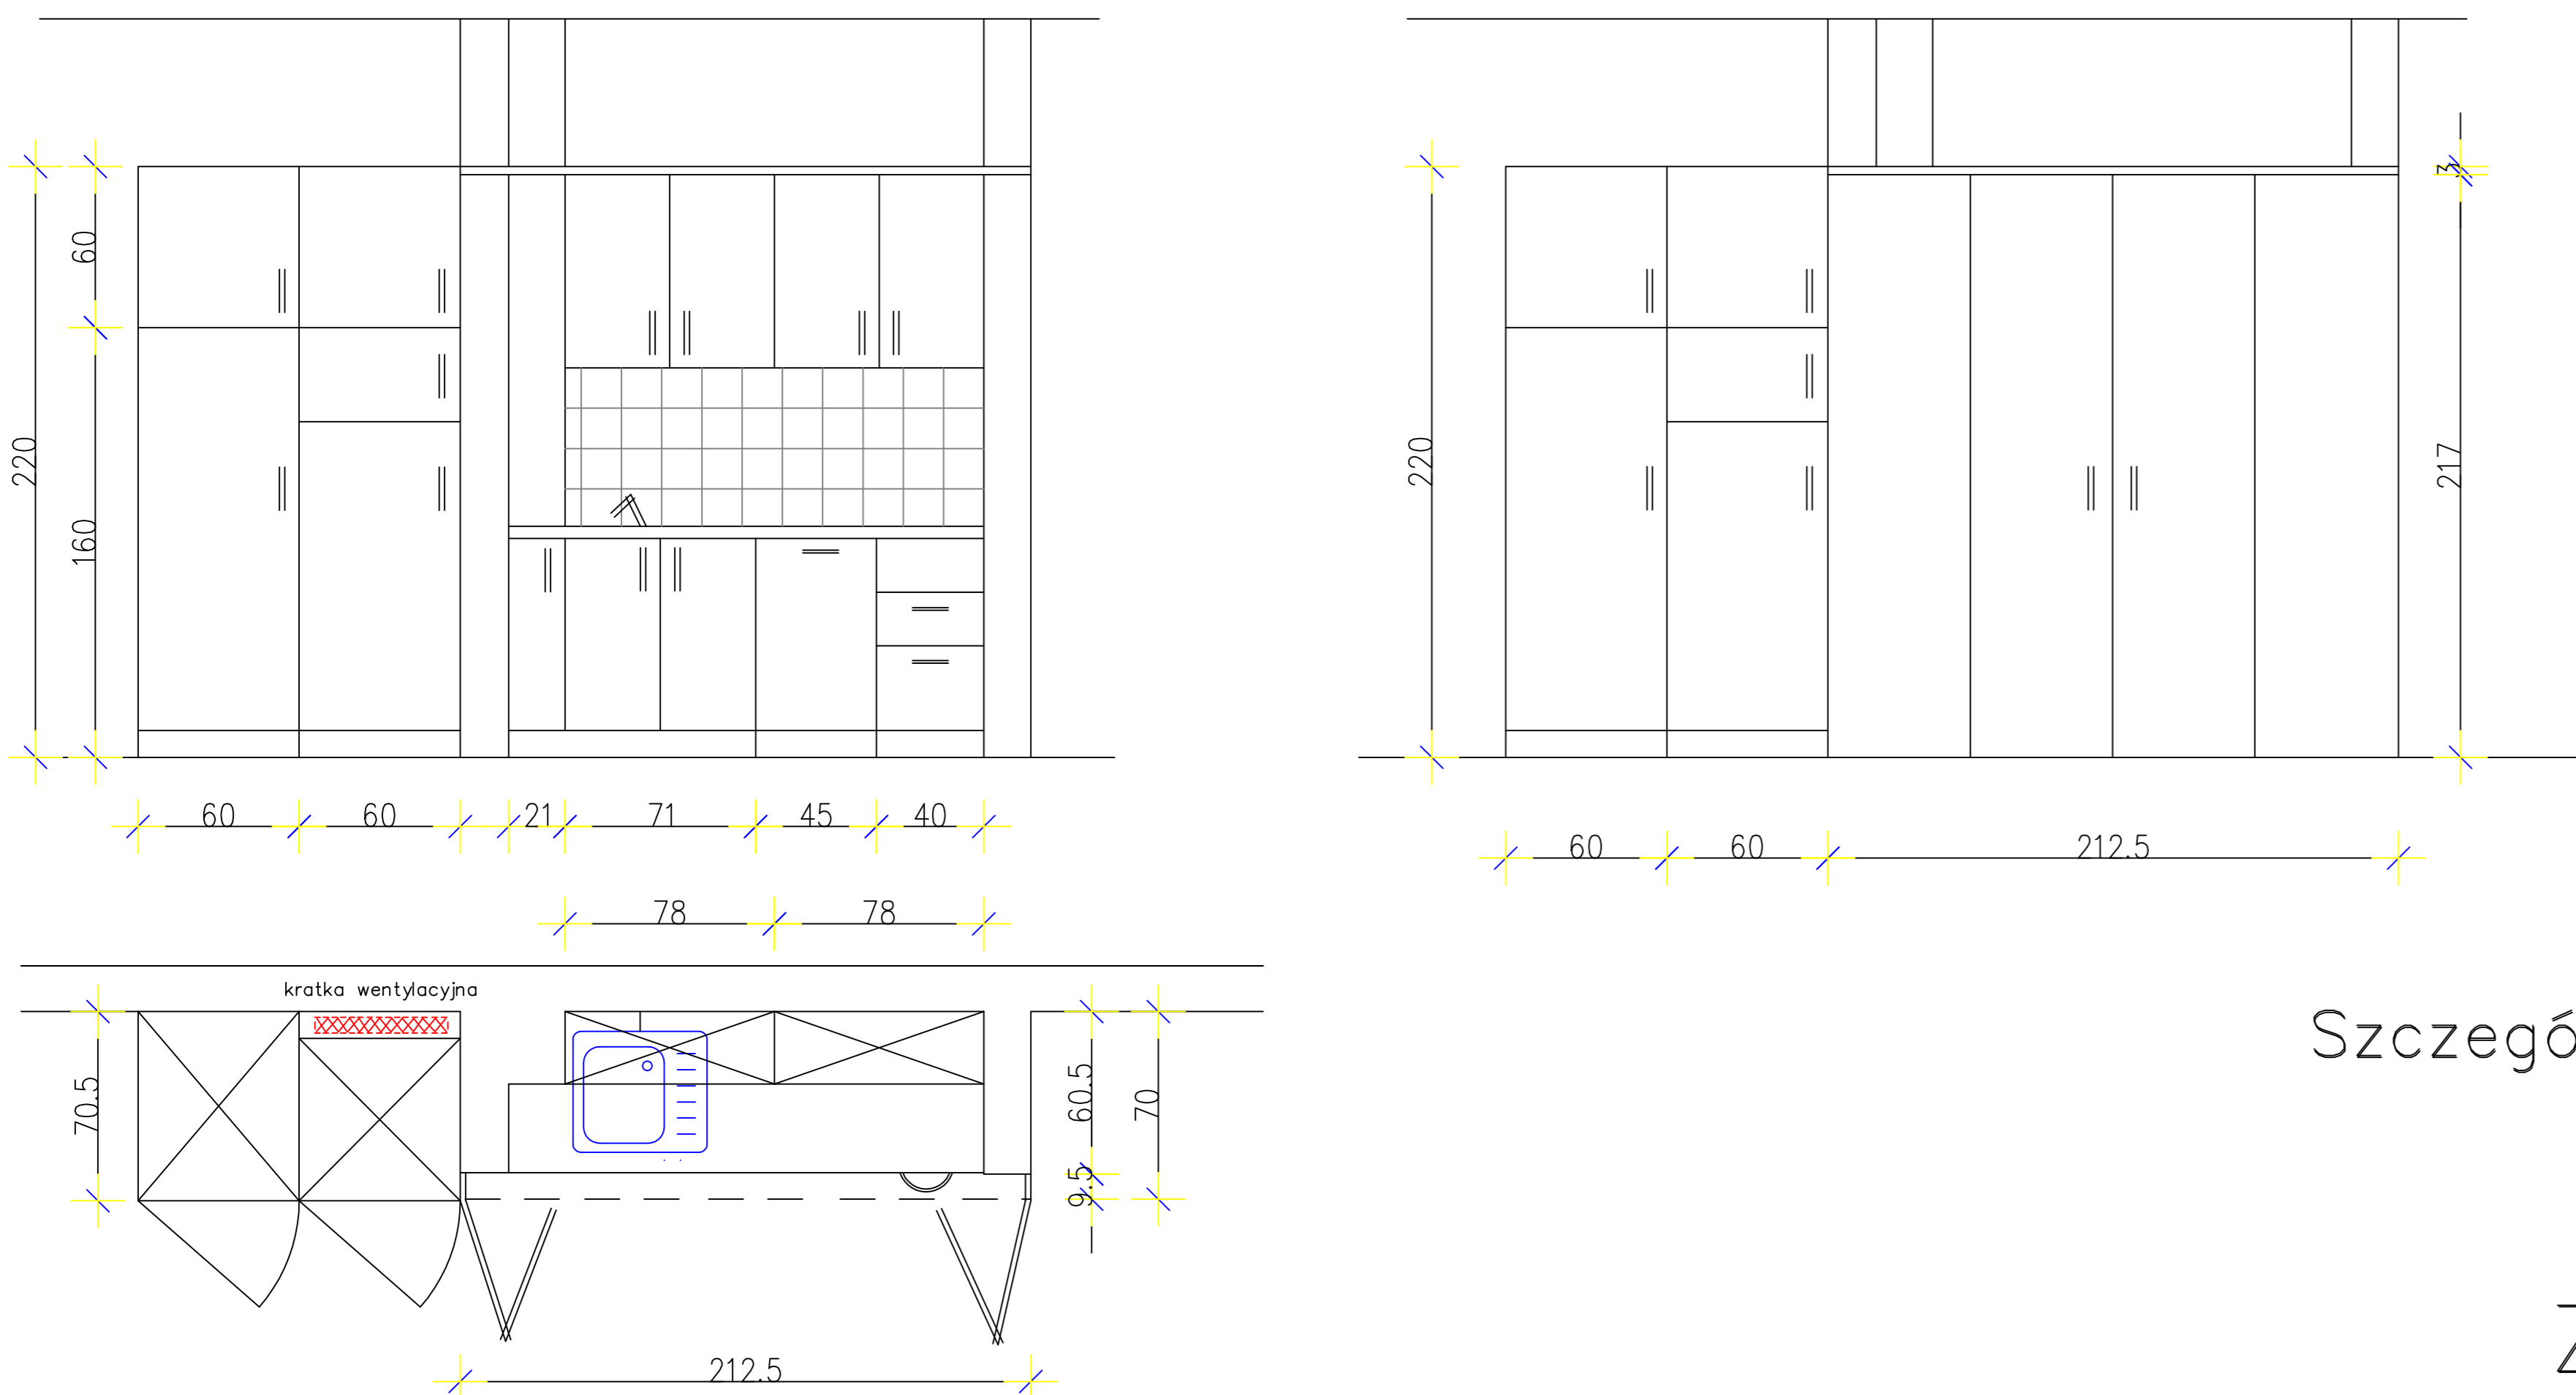

Szczegółowe rozwiązania mebli nietypowych.  
Stadion Miejski Sp.z o.o.  
Białystok

Załącznik graficzny nr 5