



Lada recepcyjna w Sekretariacie

L.SK1

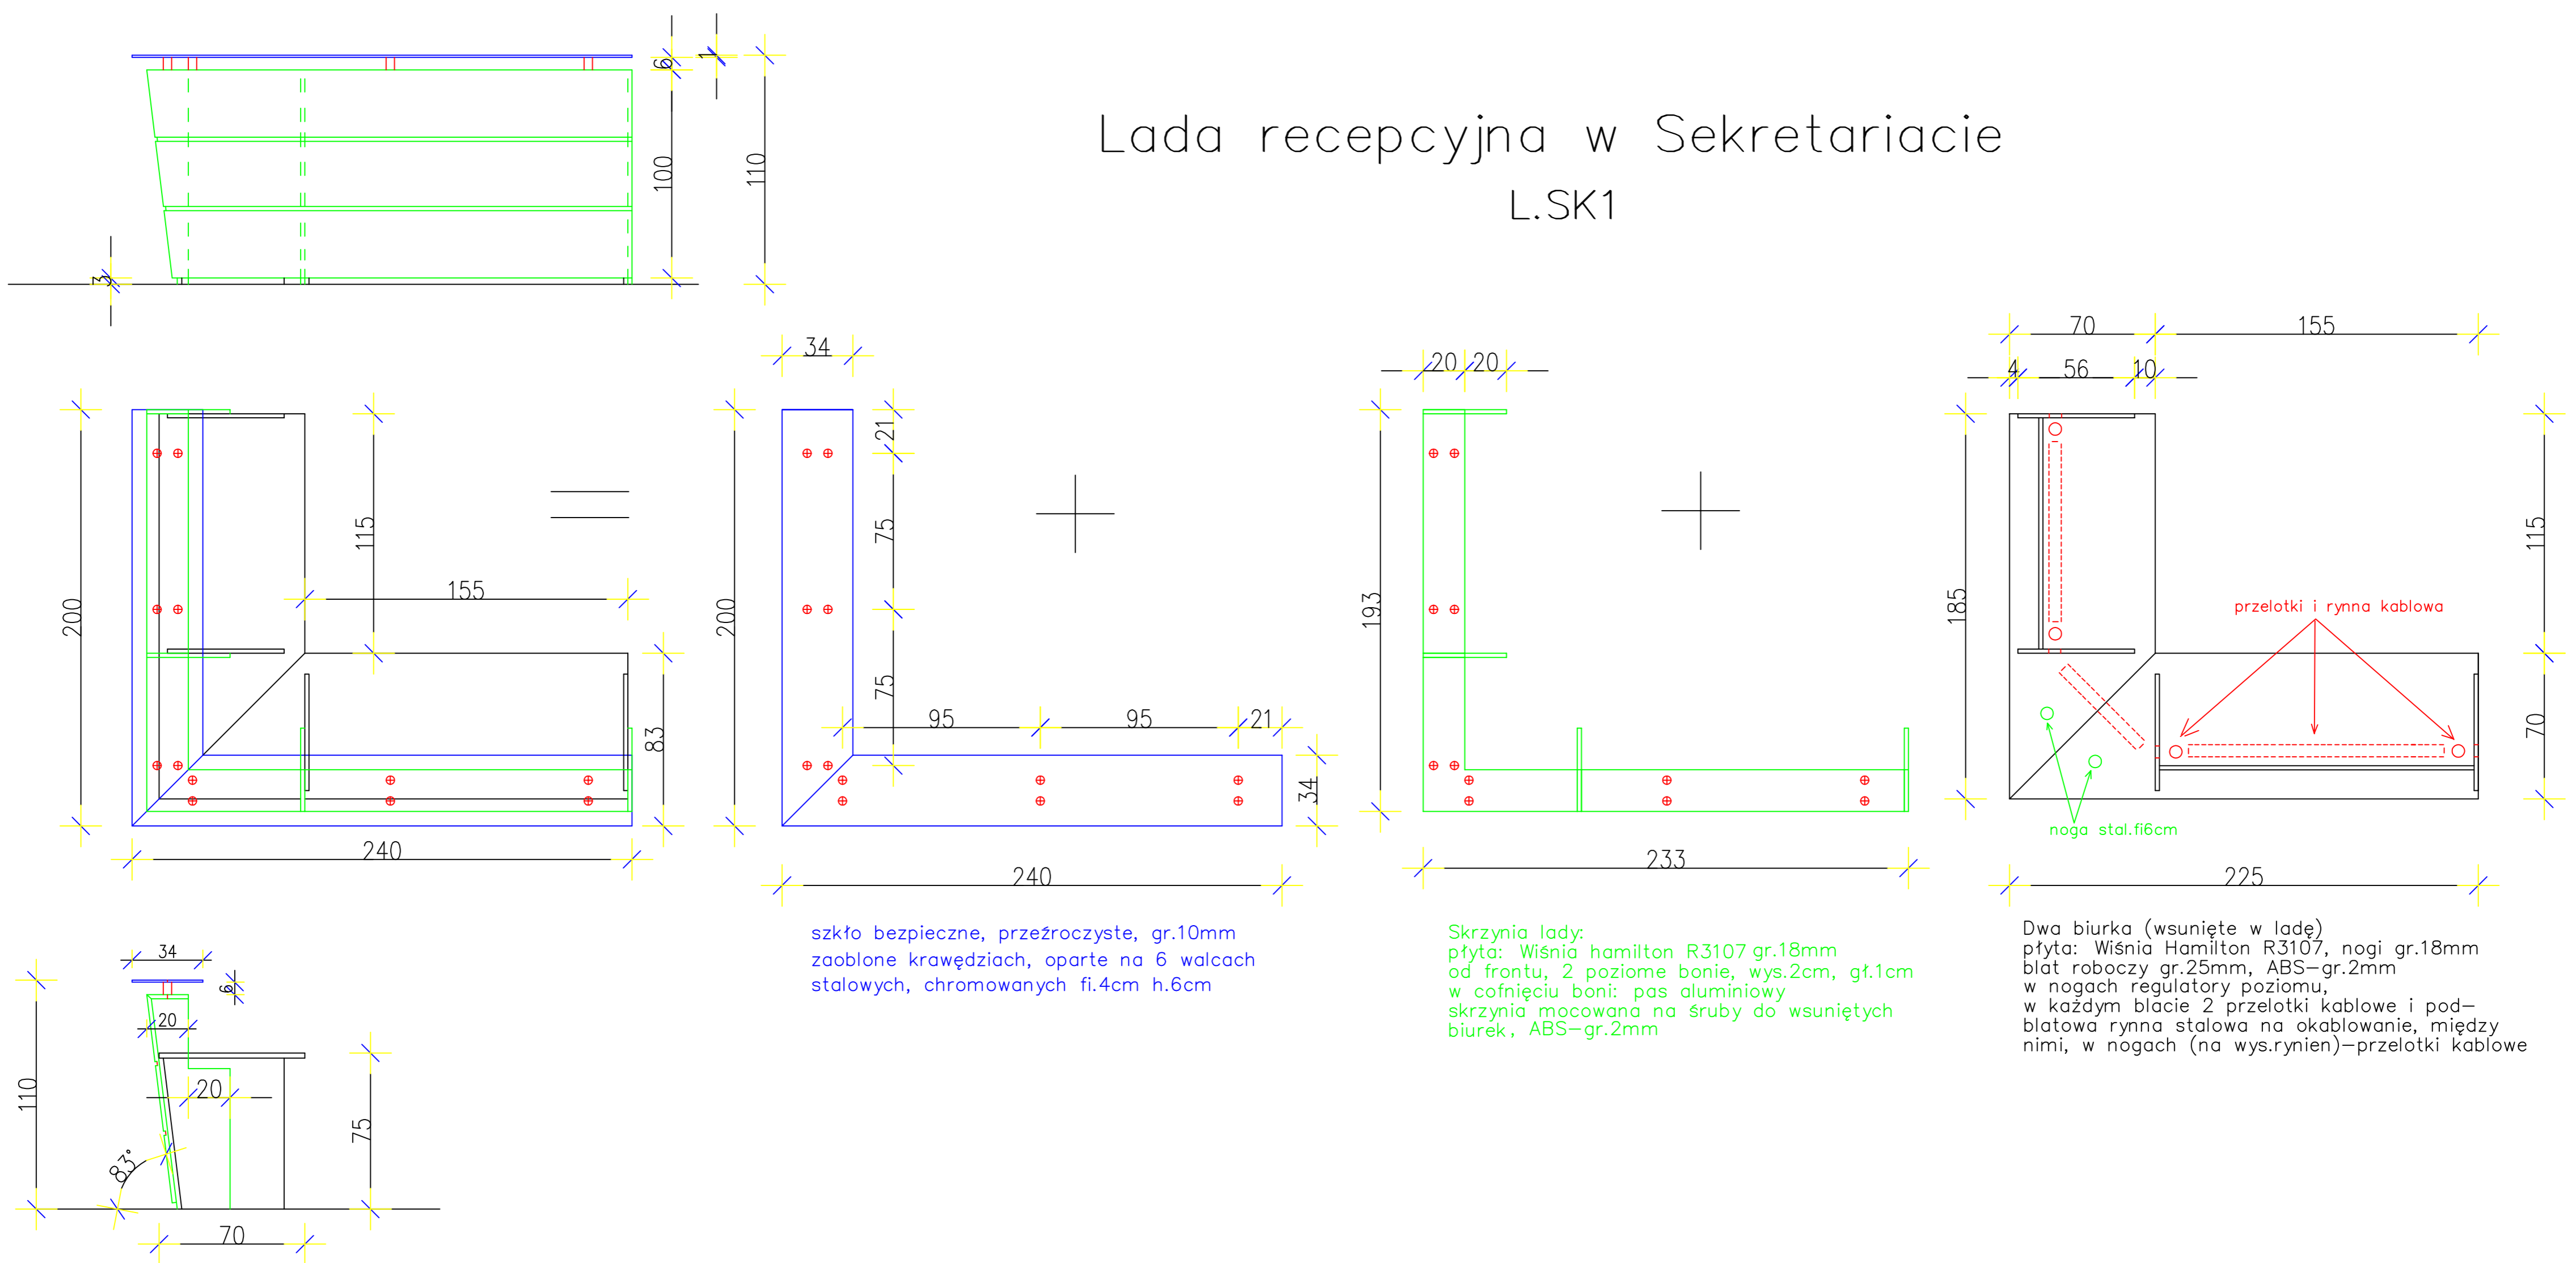

Lada recepcyjna. Wejście do budynku


L.SK2

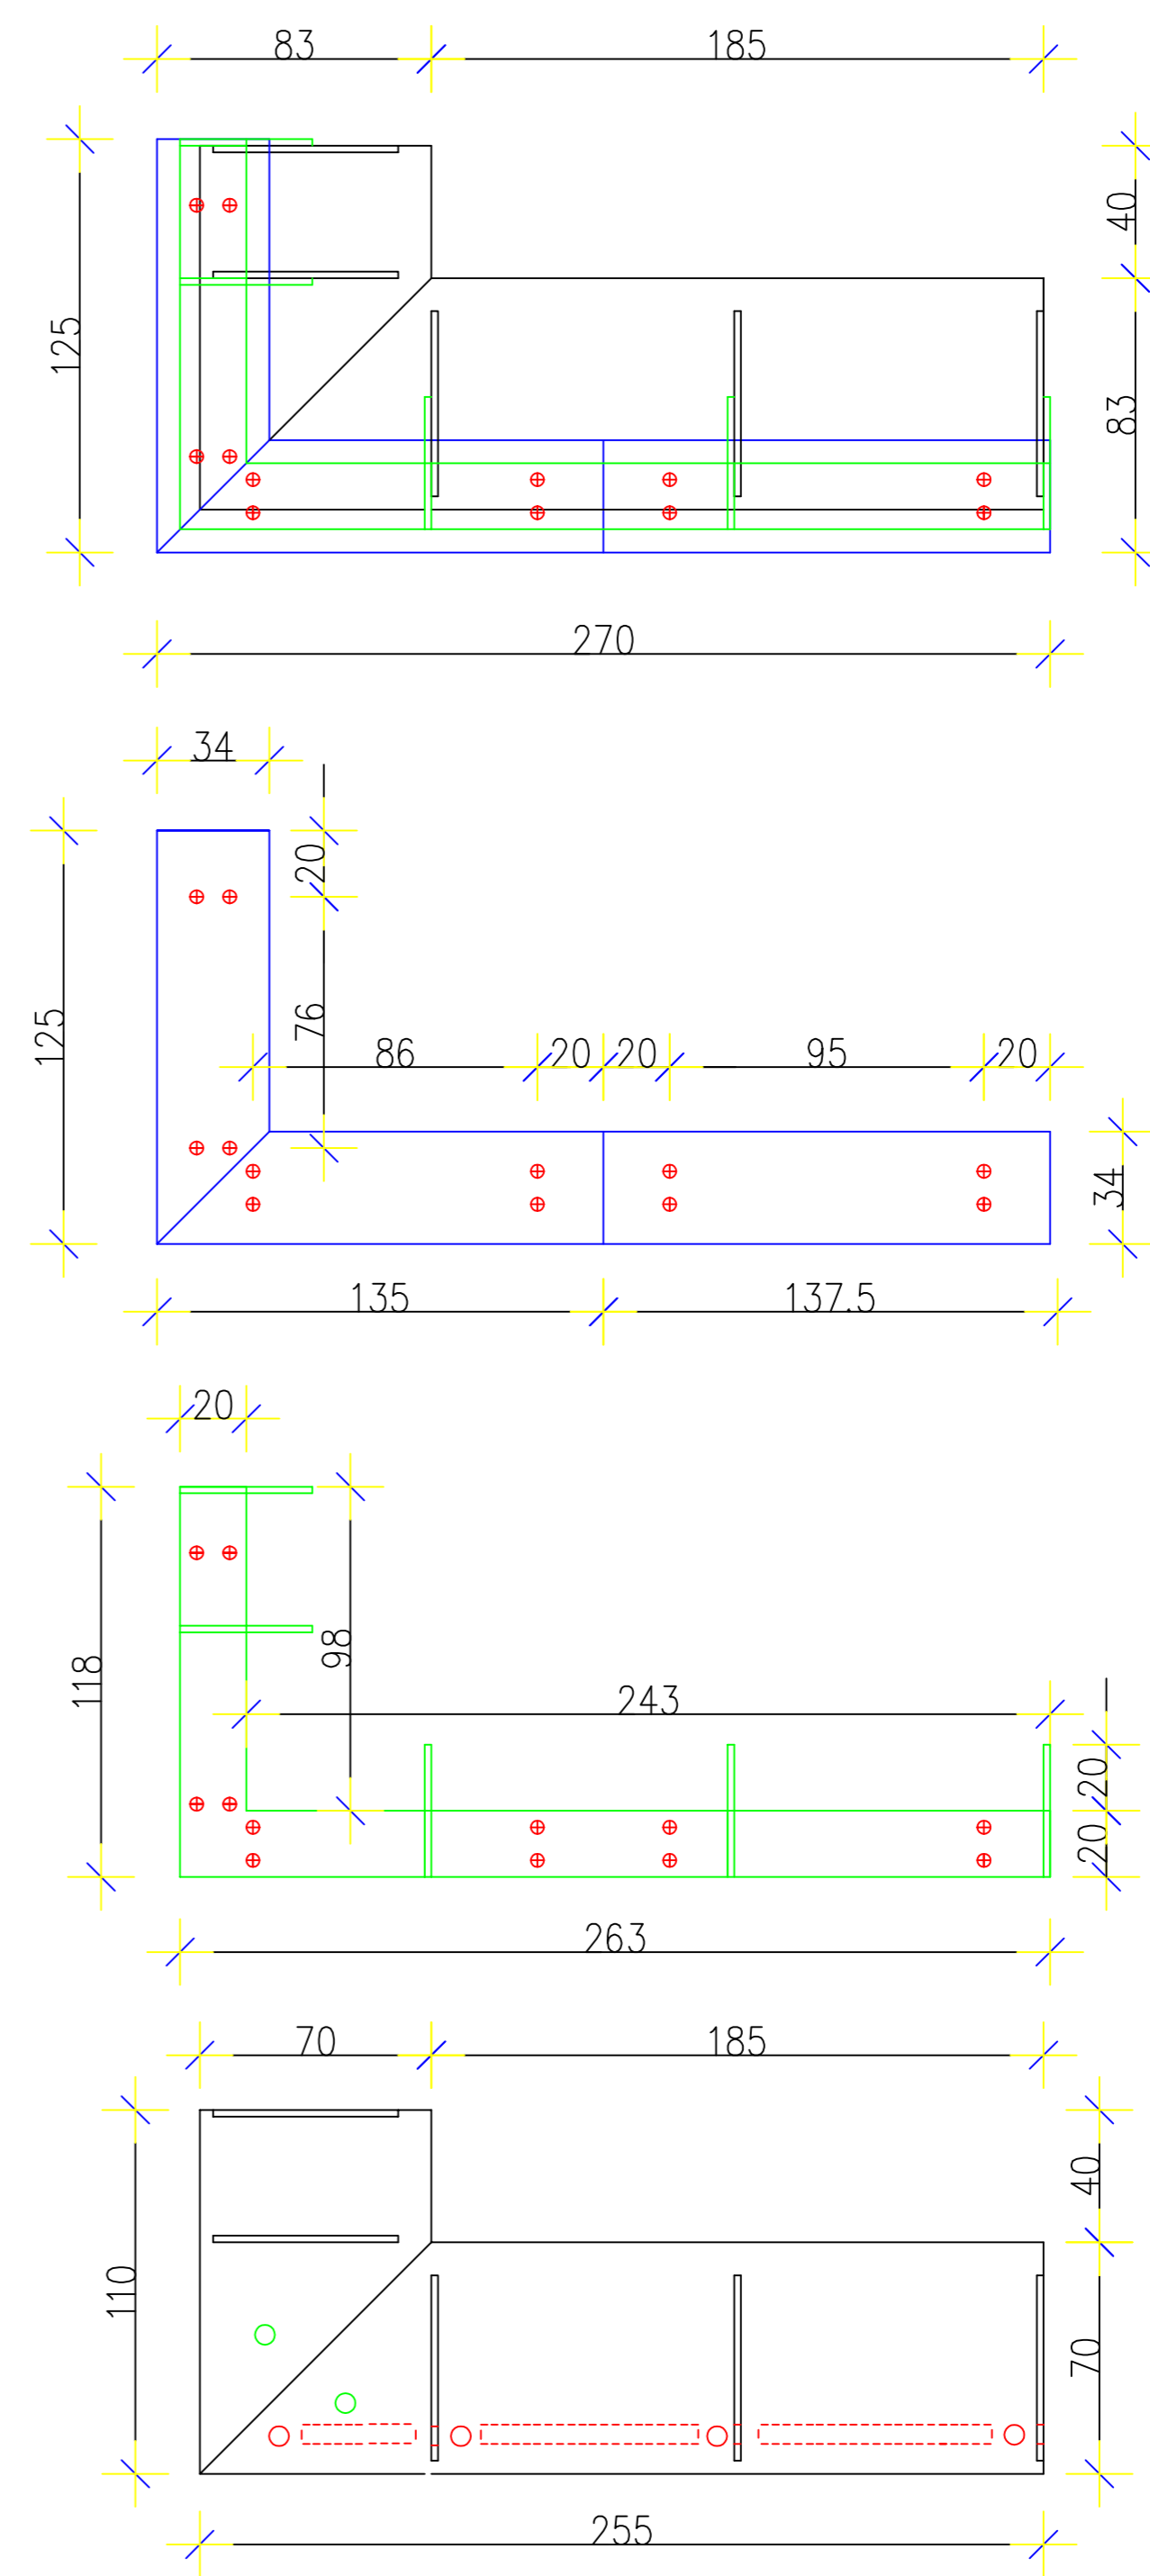


Wszystkie rozwiązania takie
same, jak w Ladzie recepcyjnej
w Sekretariacie L.SK1

Biurko i pomocnik gabinetowy.

(B.g.-a i Pom.g.-a, analogicznie)

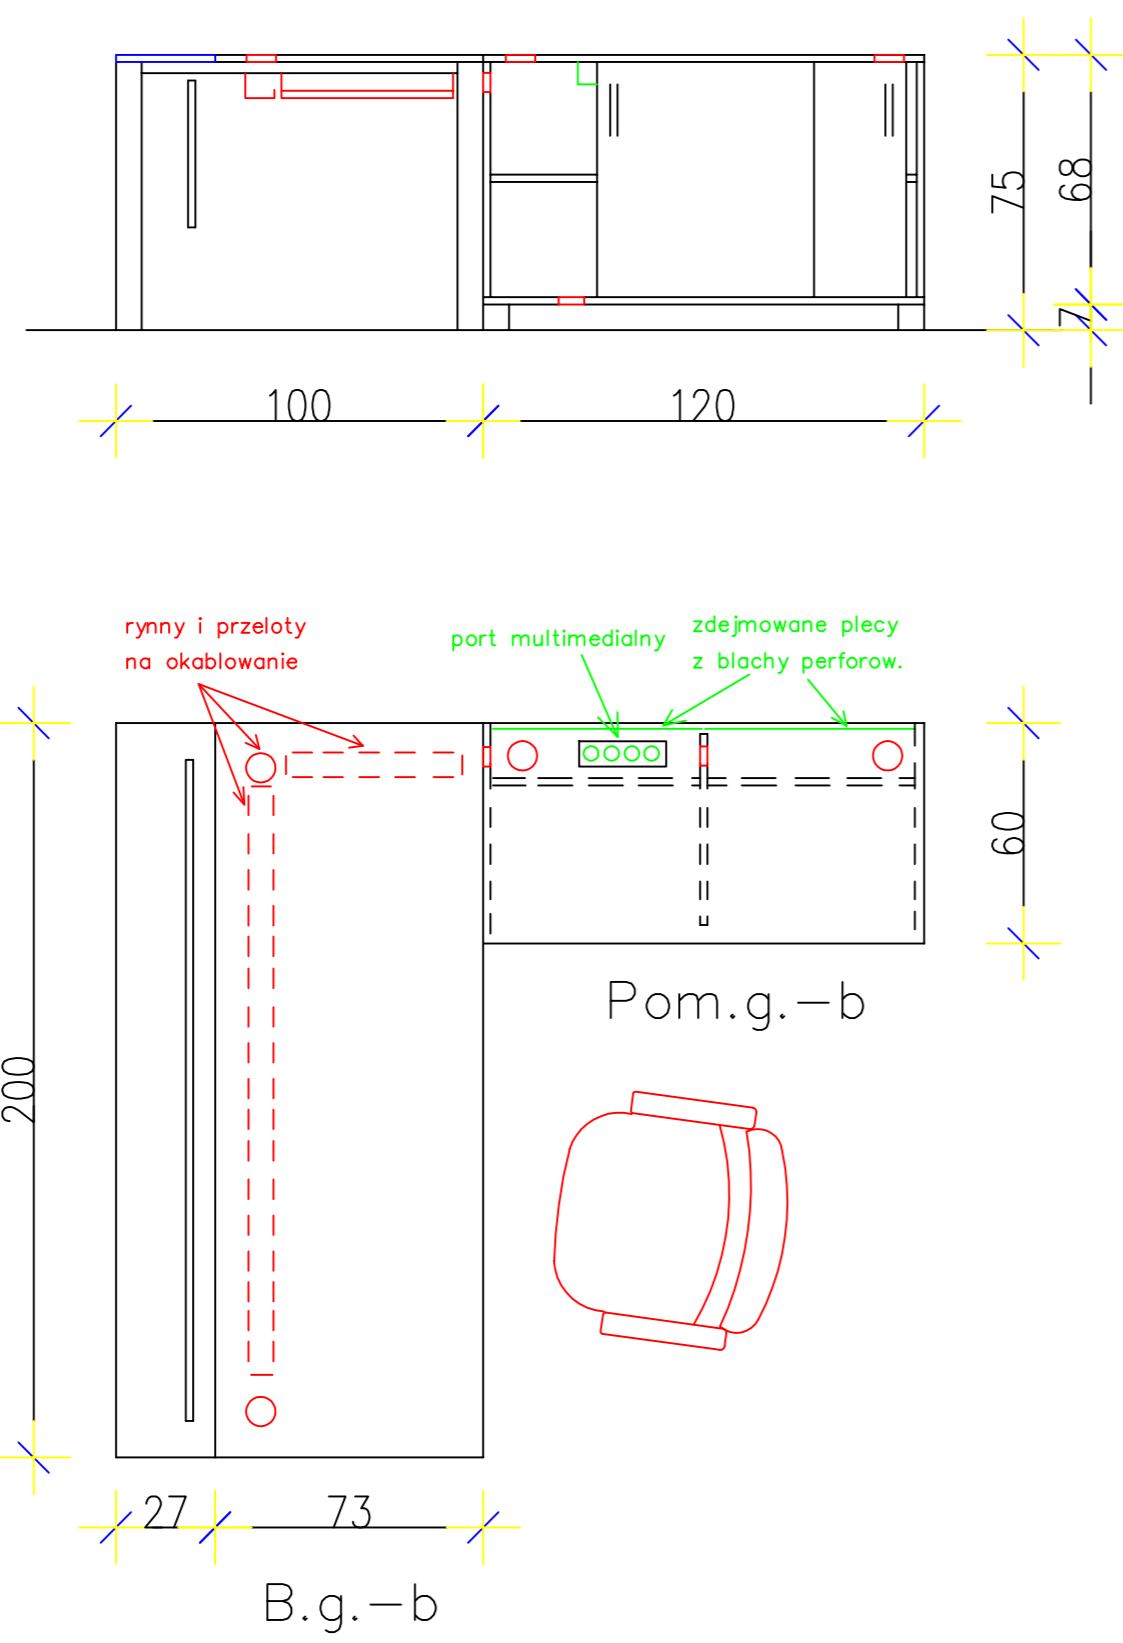

Rozwiązanie zabudowy kuchennej- socjalnej w Sekretariacie.

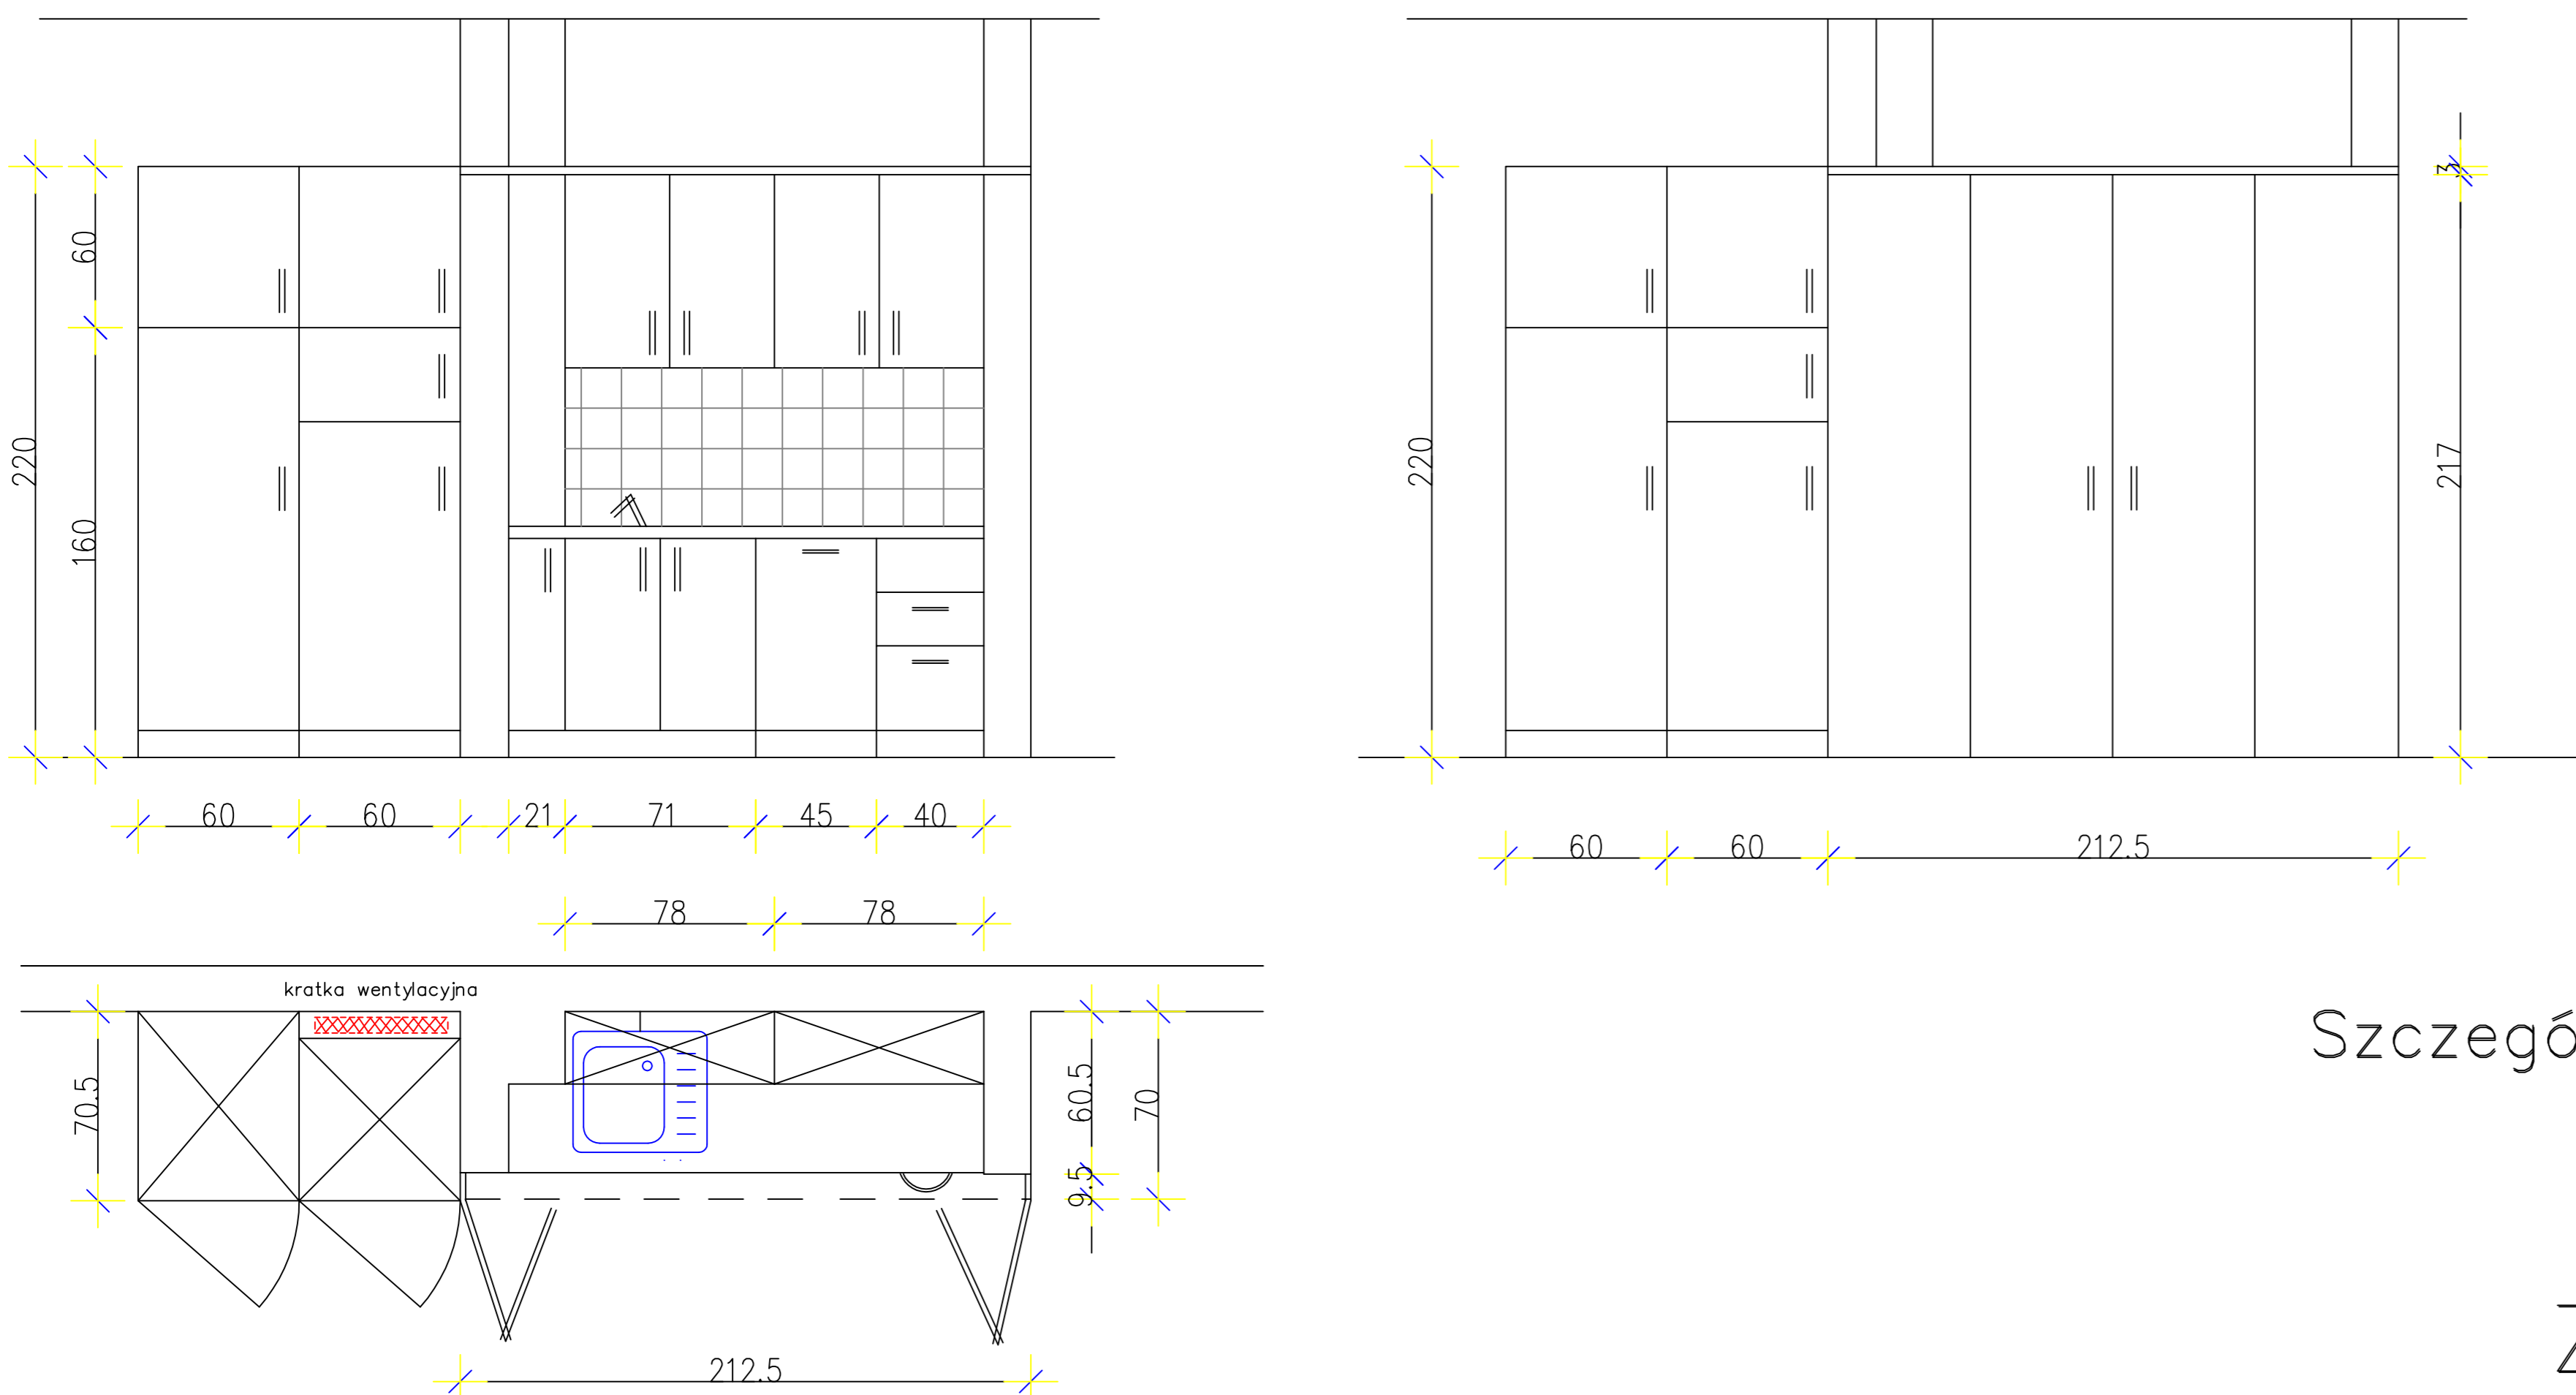

Szczegółowe rozwiązania mebli nietypowych.
Stadion Miejski Sp.z o.o.
Białystok