
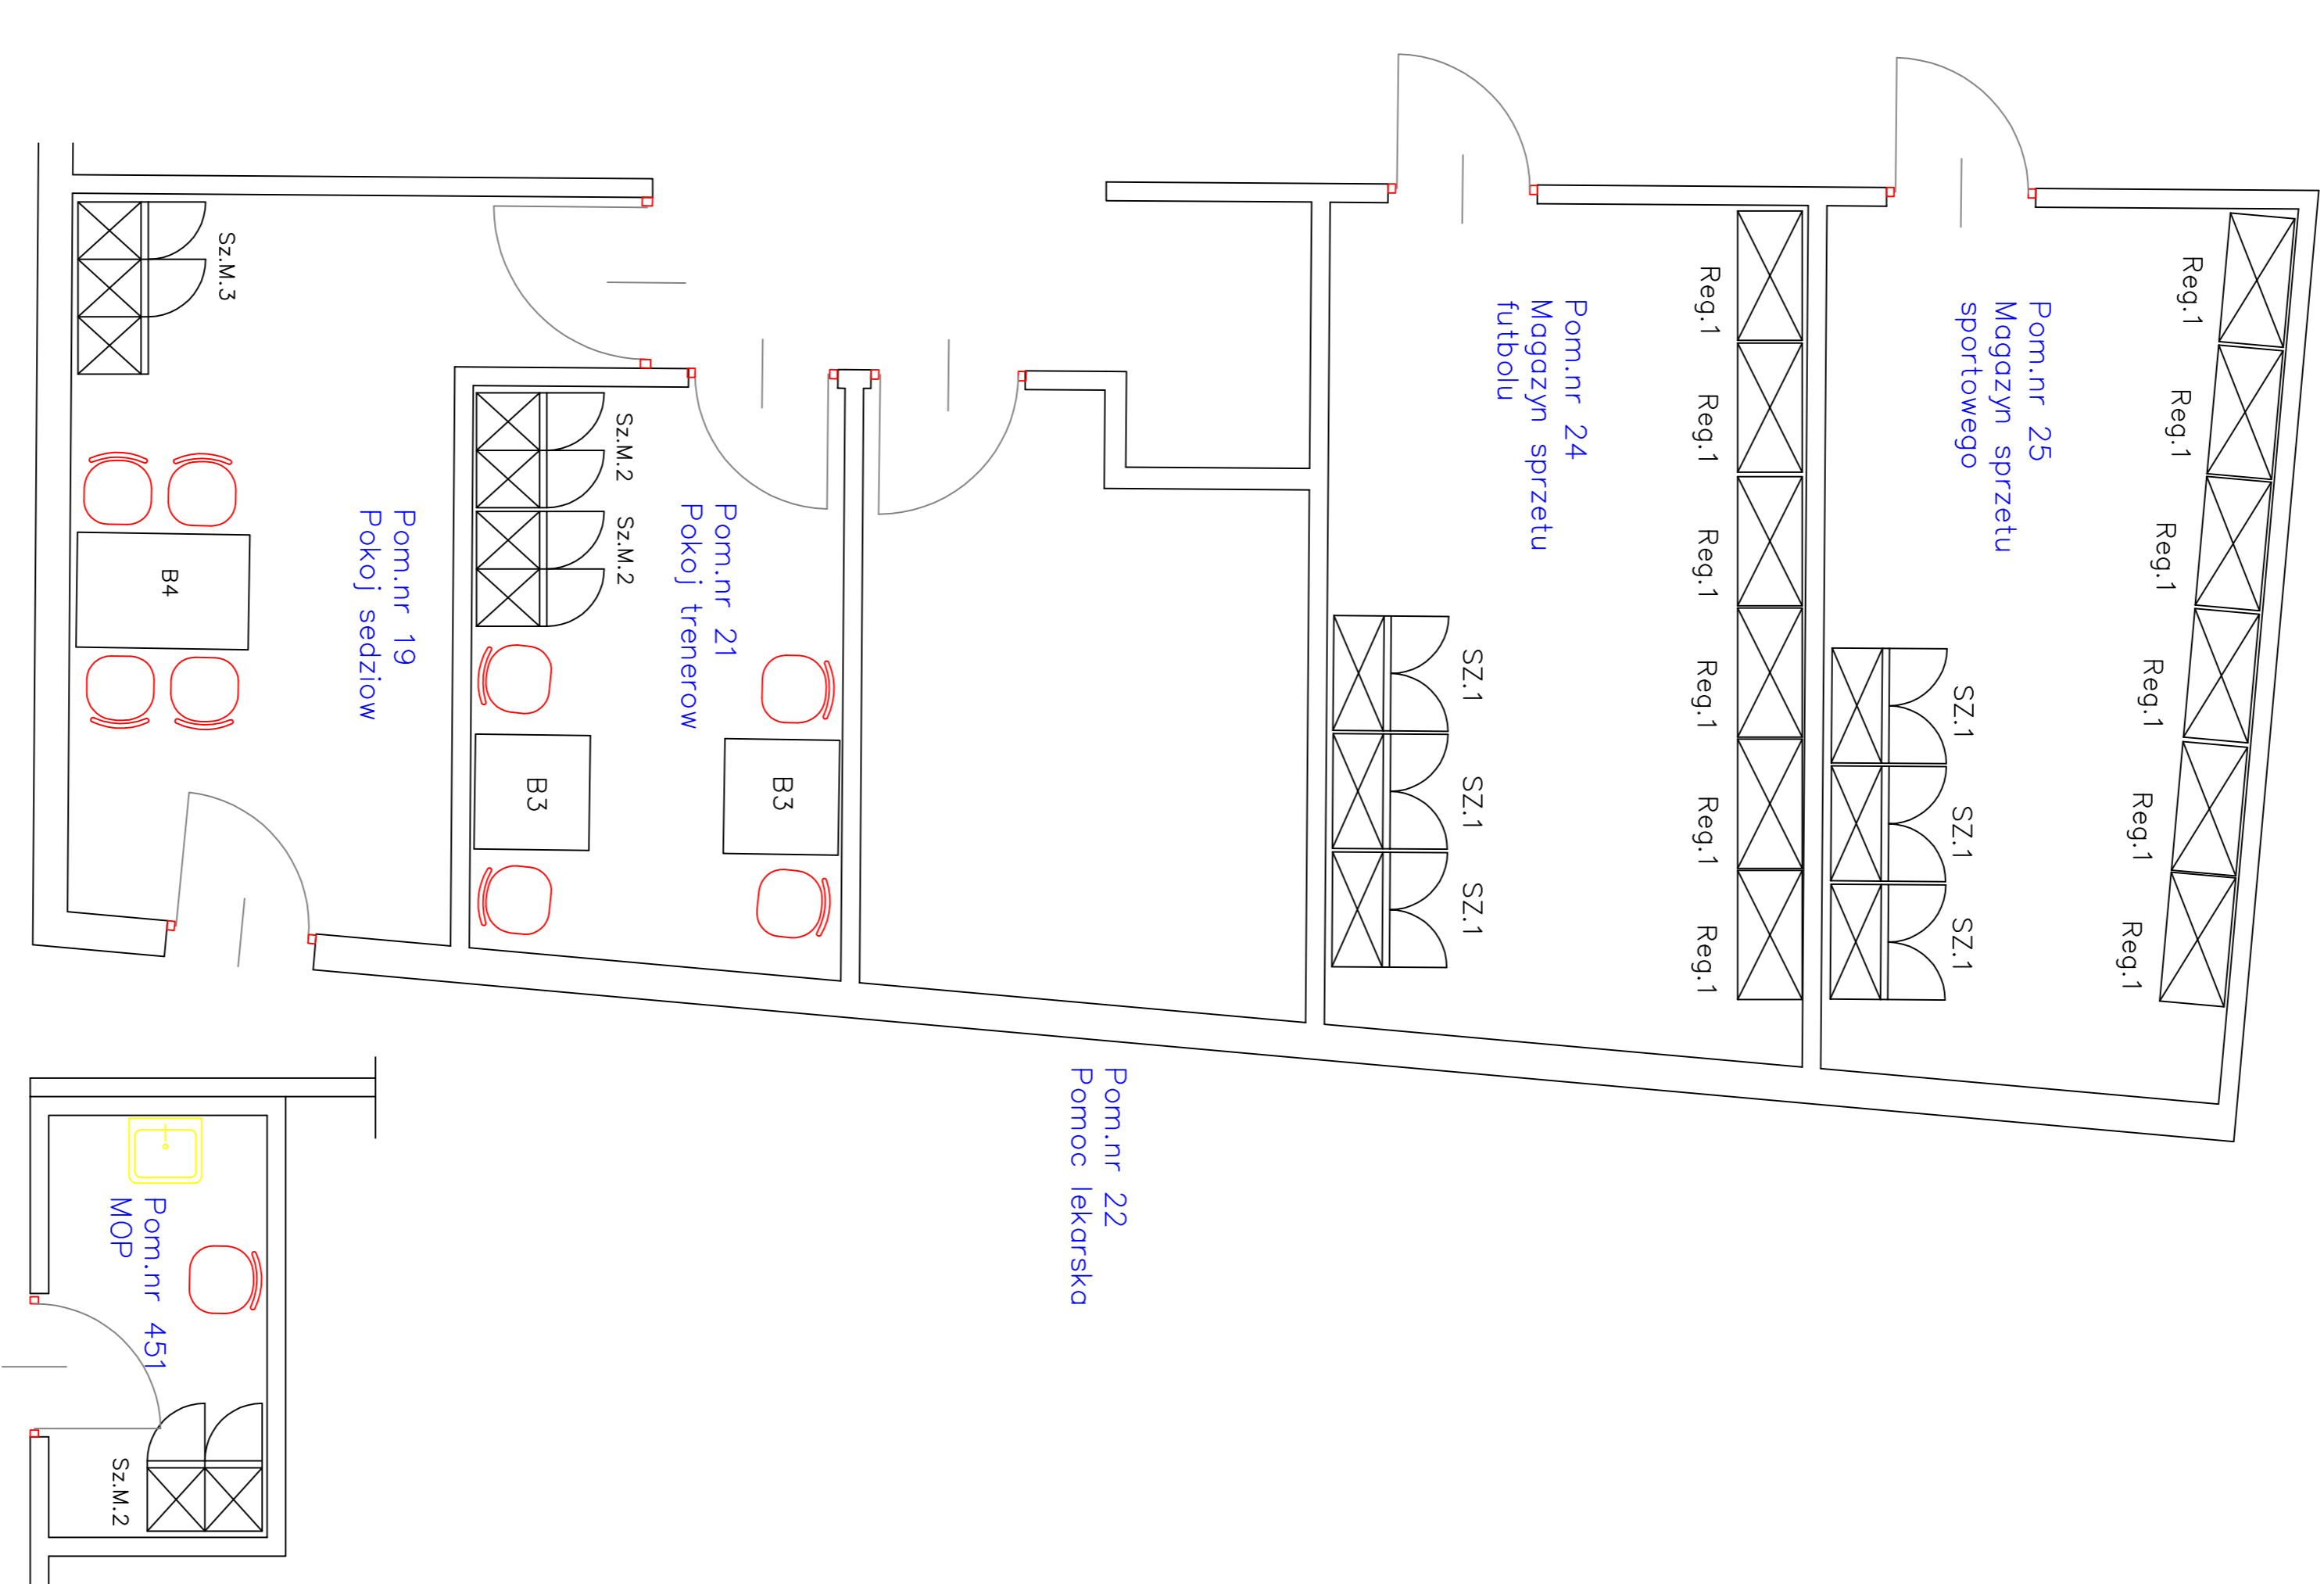
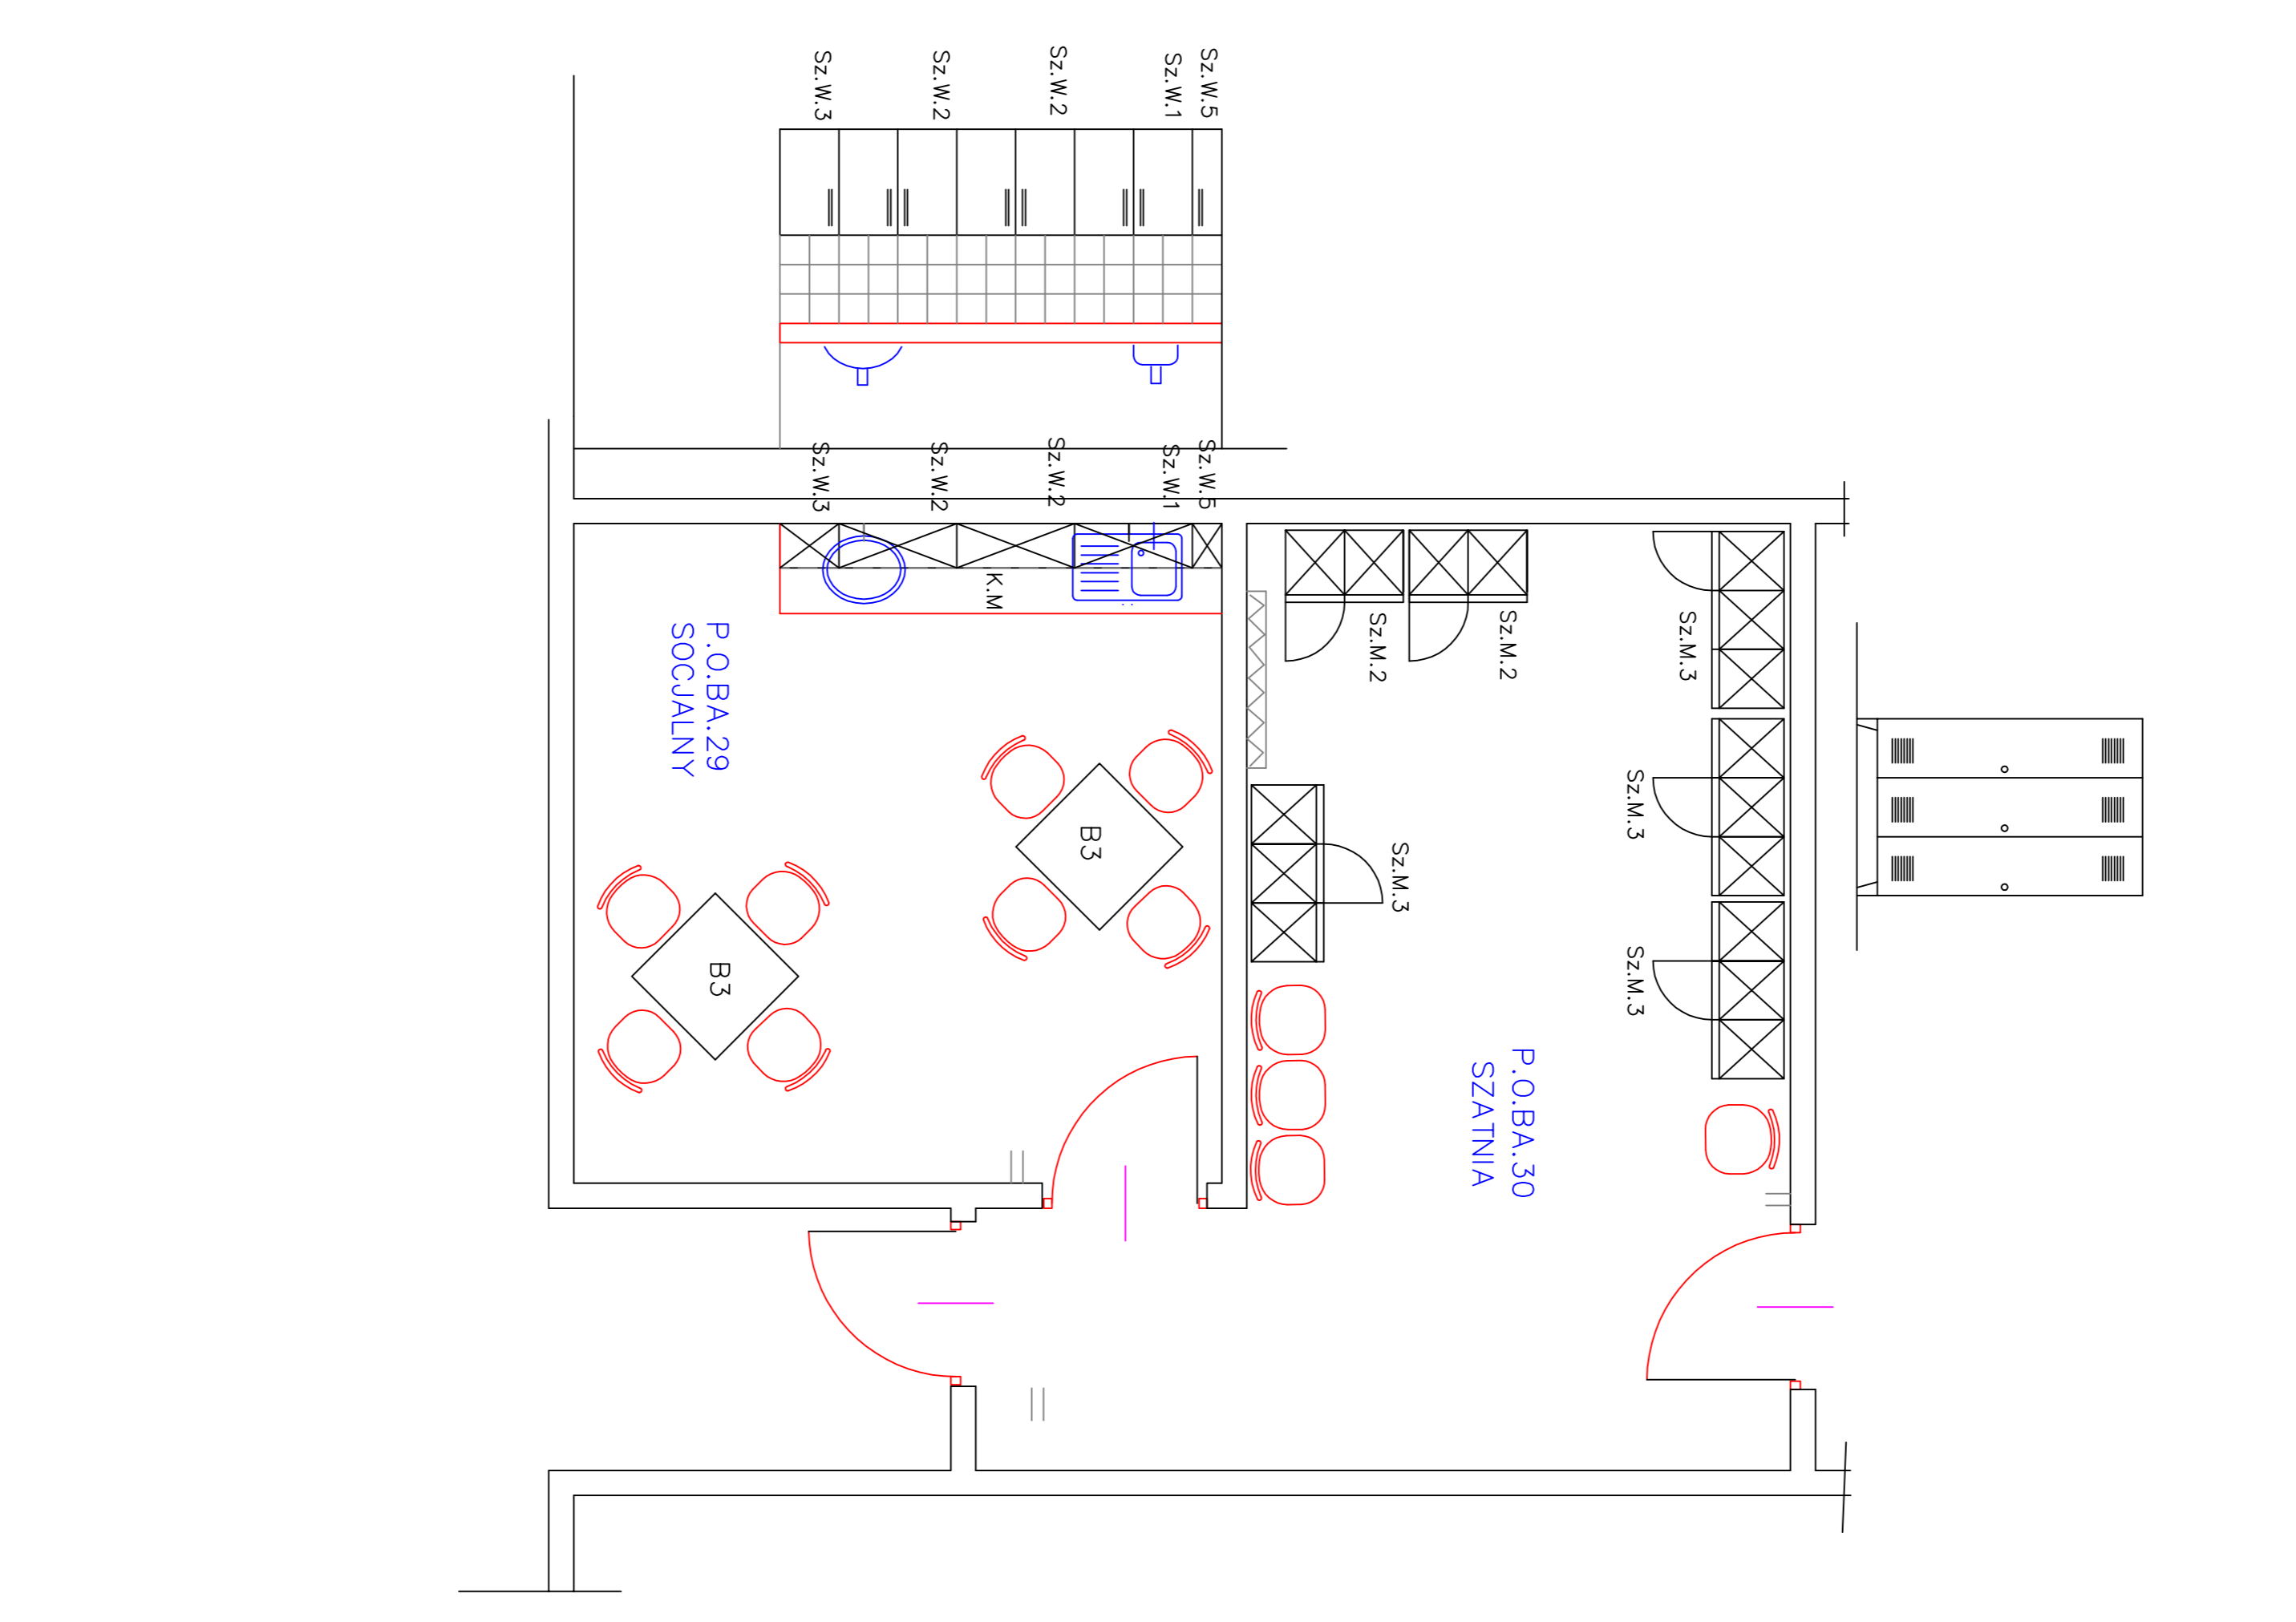


Legenda:

- meble istniejace:   
- meble nowe:   

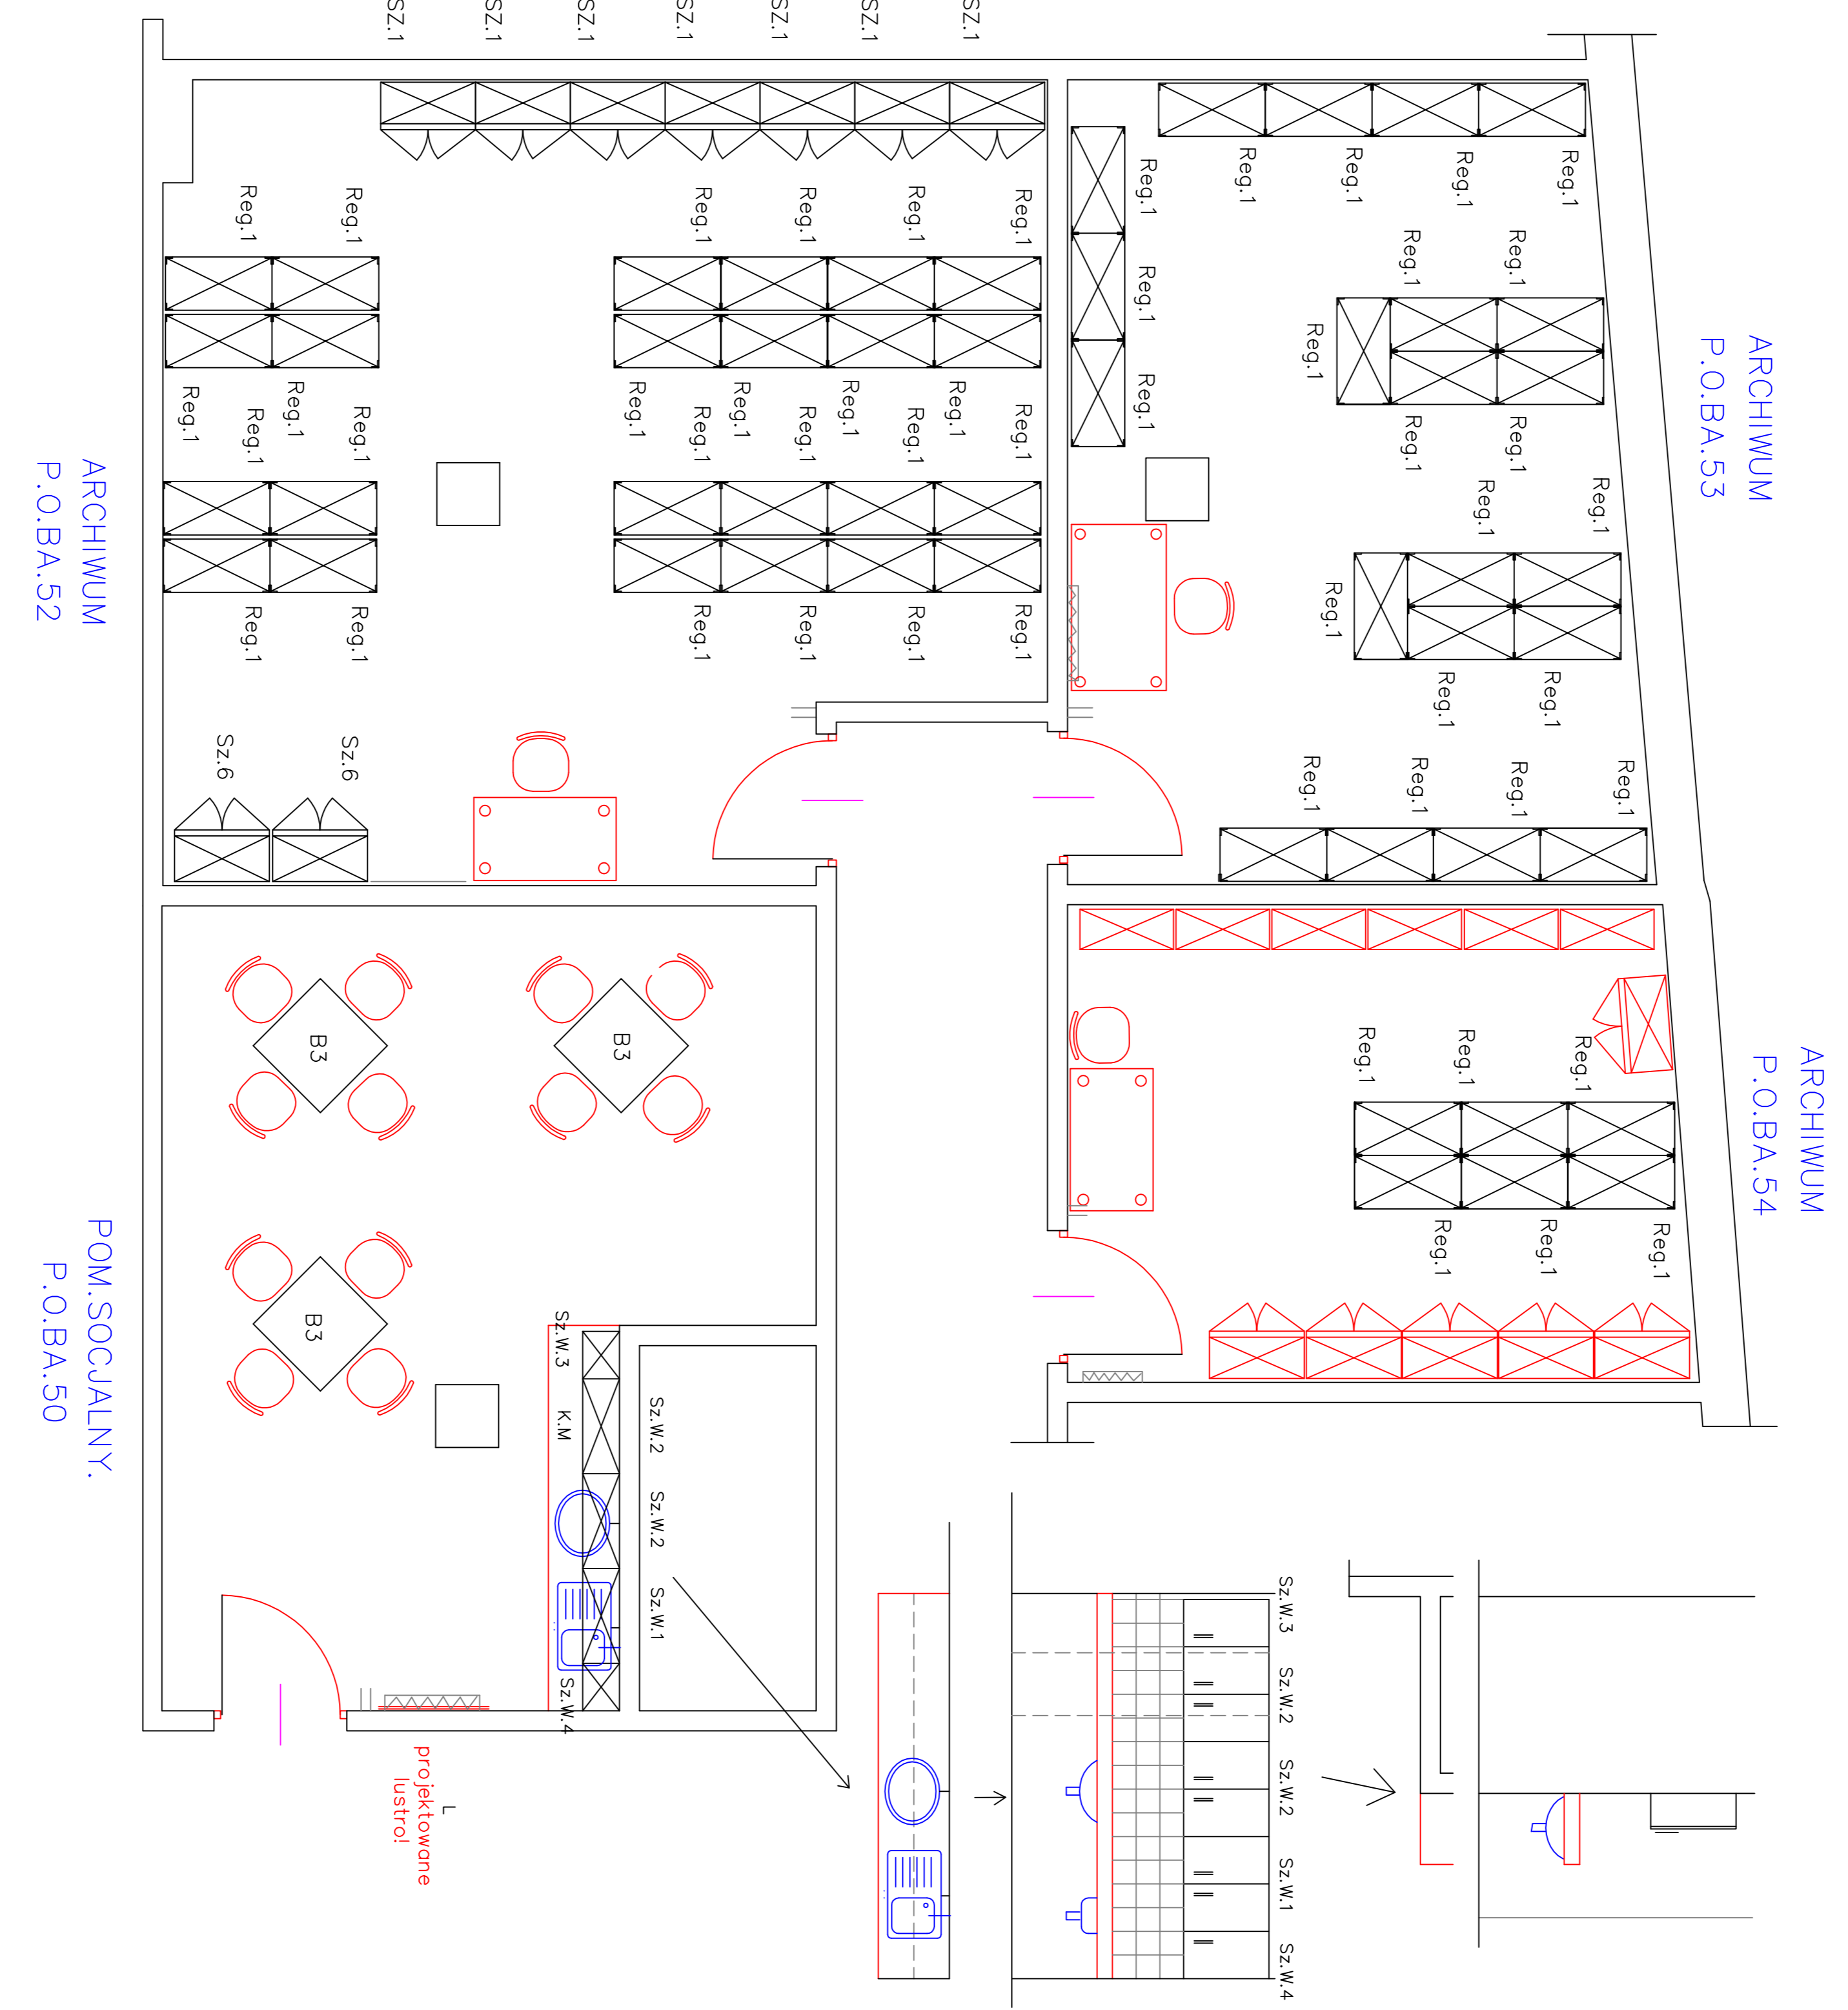

Aranżacja meblowa pomieszczeń
 socjalnych i magazynowych.
 Stadion Miejski Sp.z o.o. Białystok