

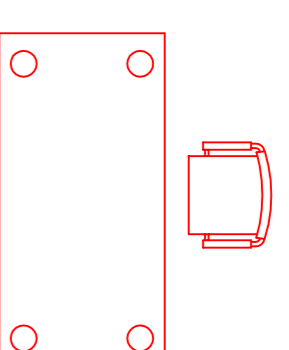
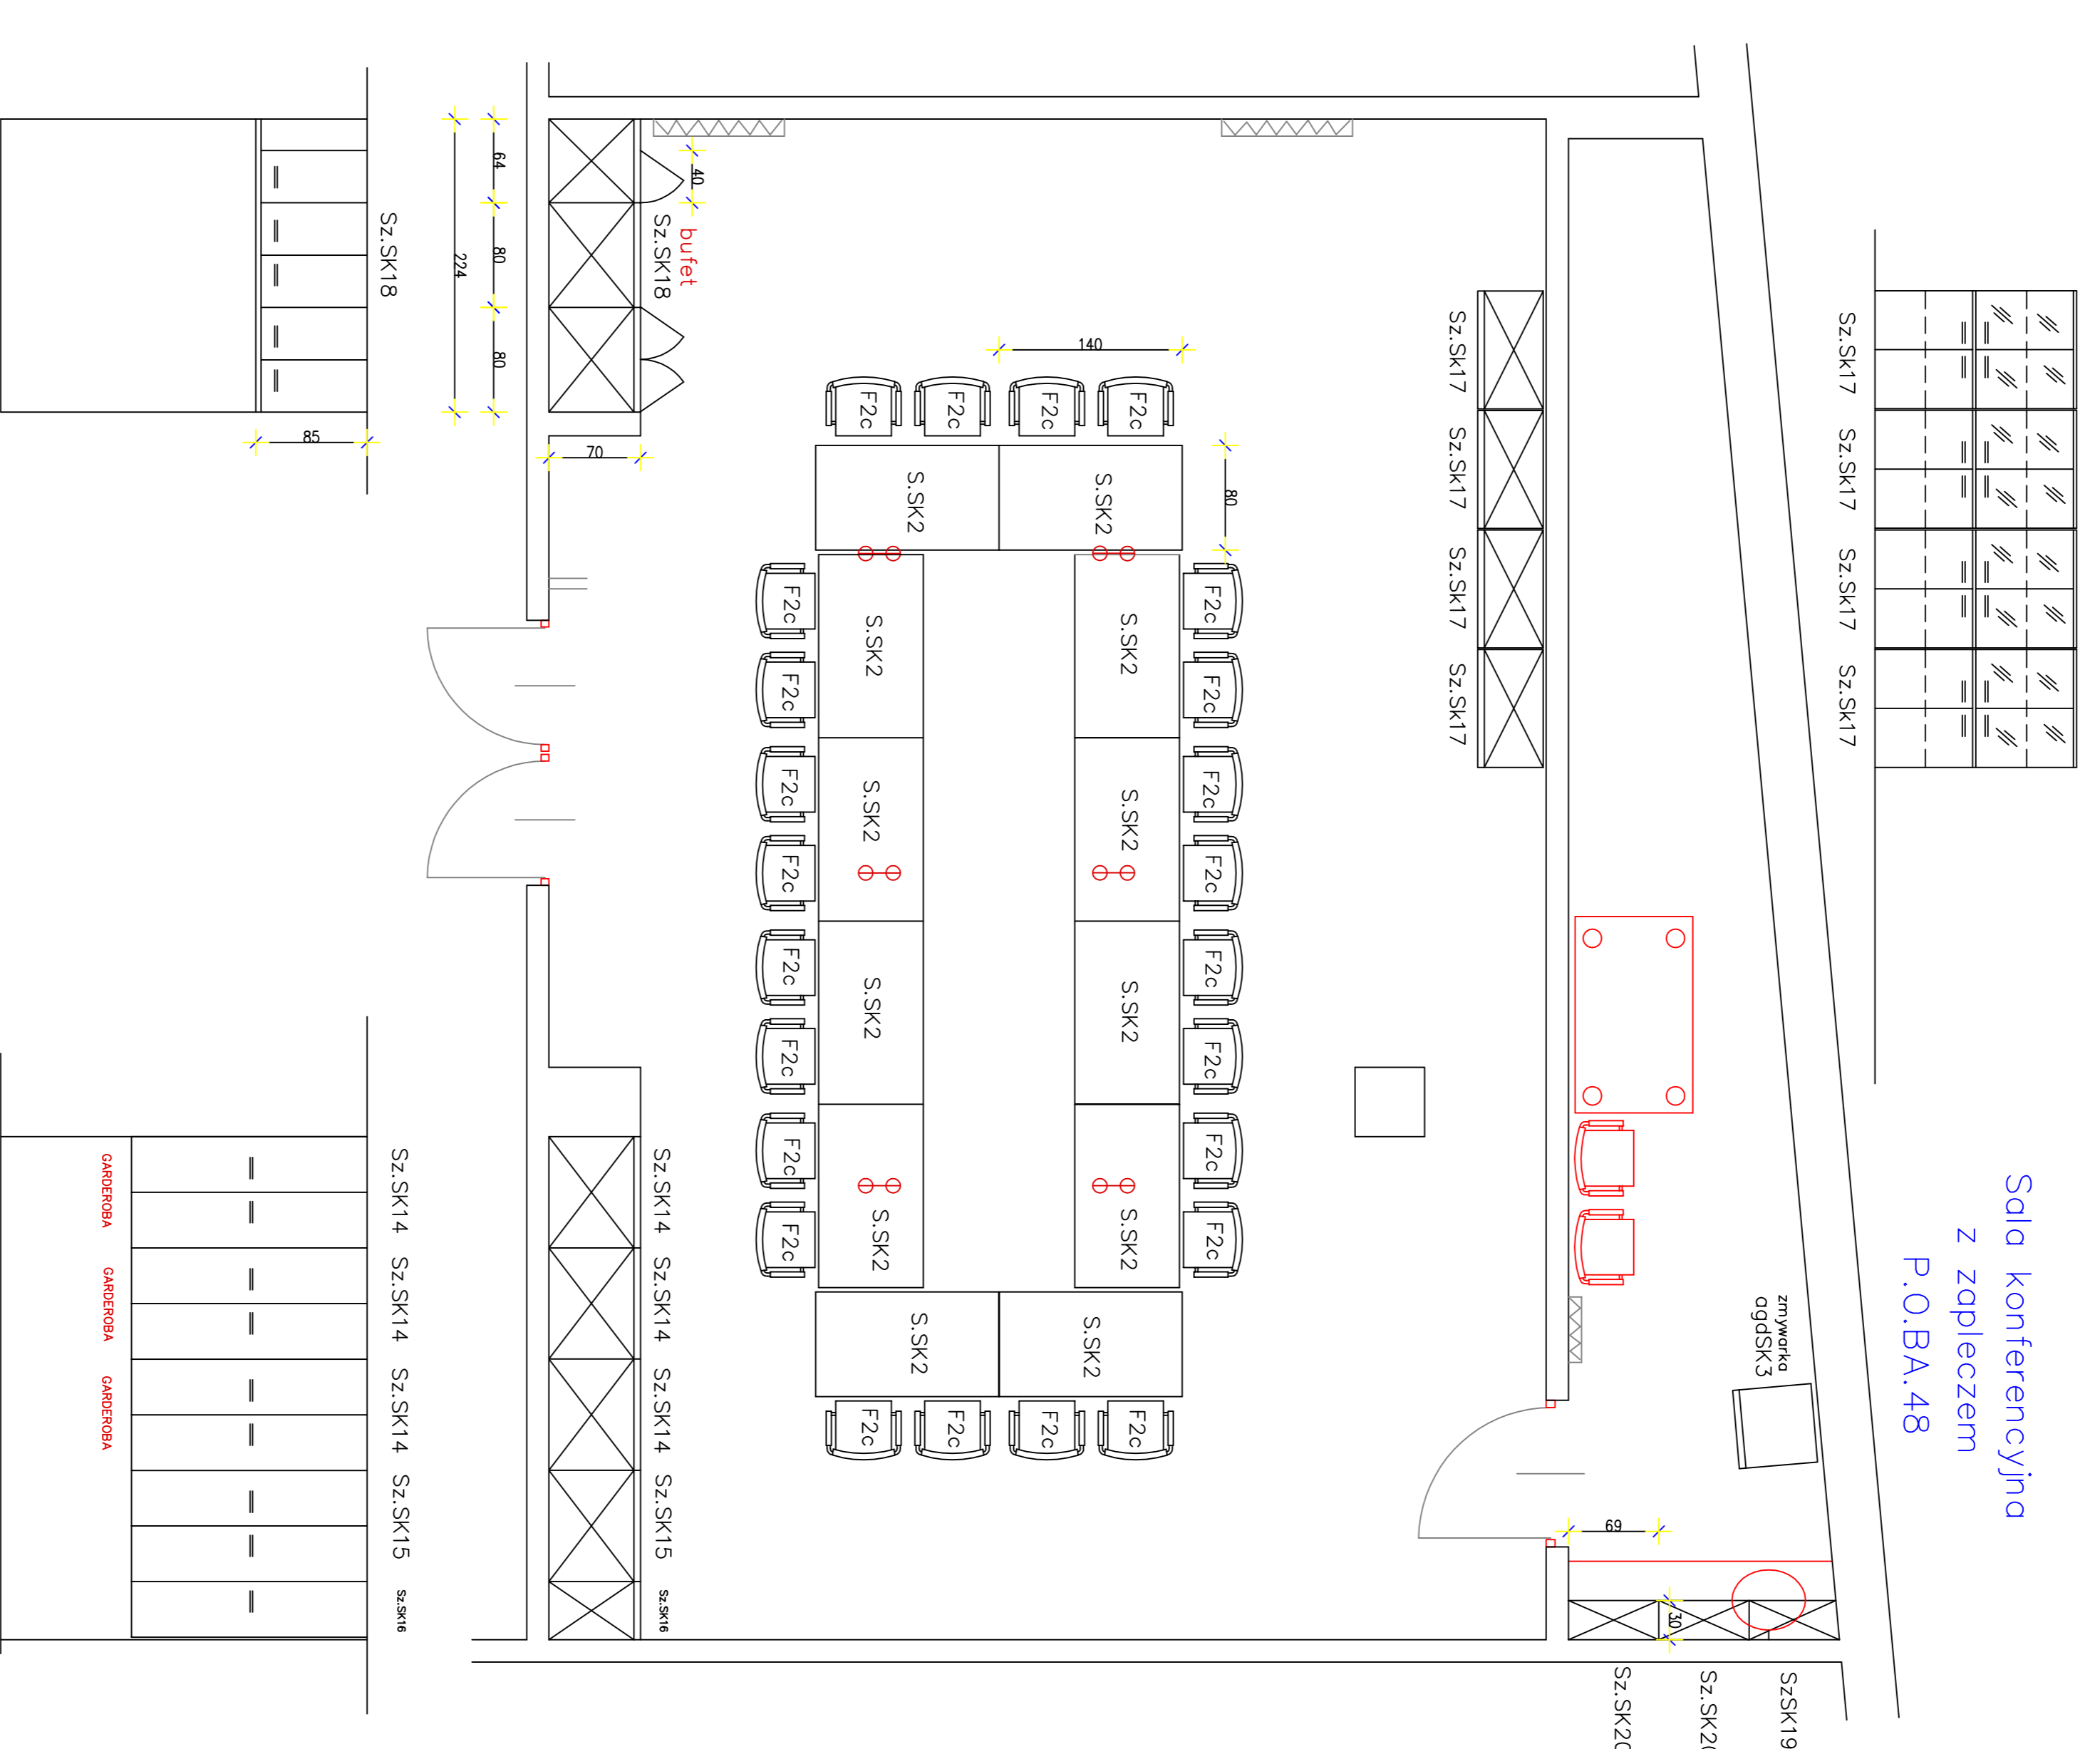
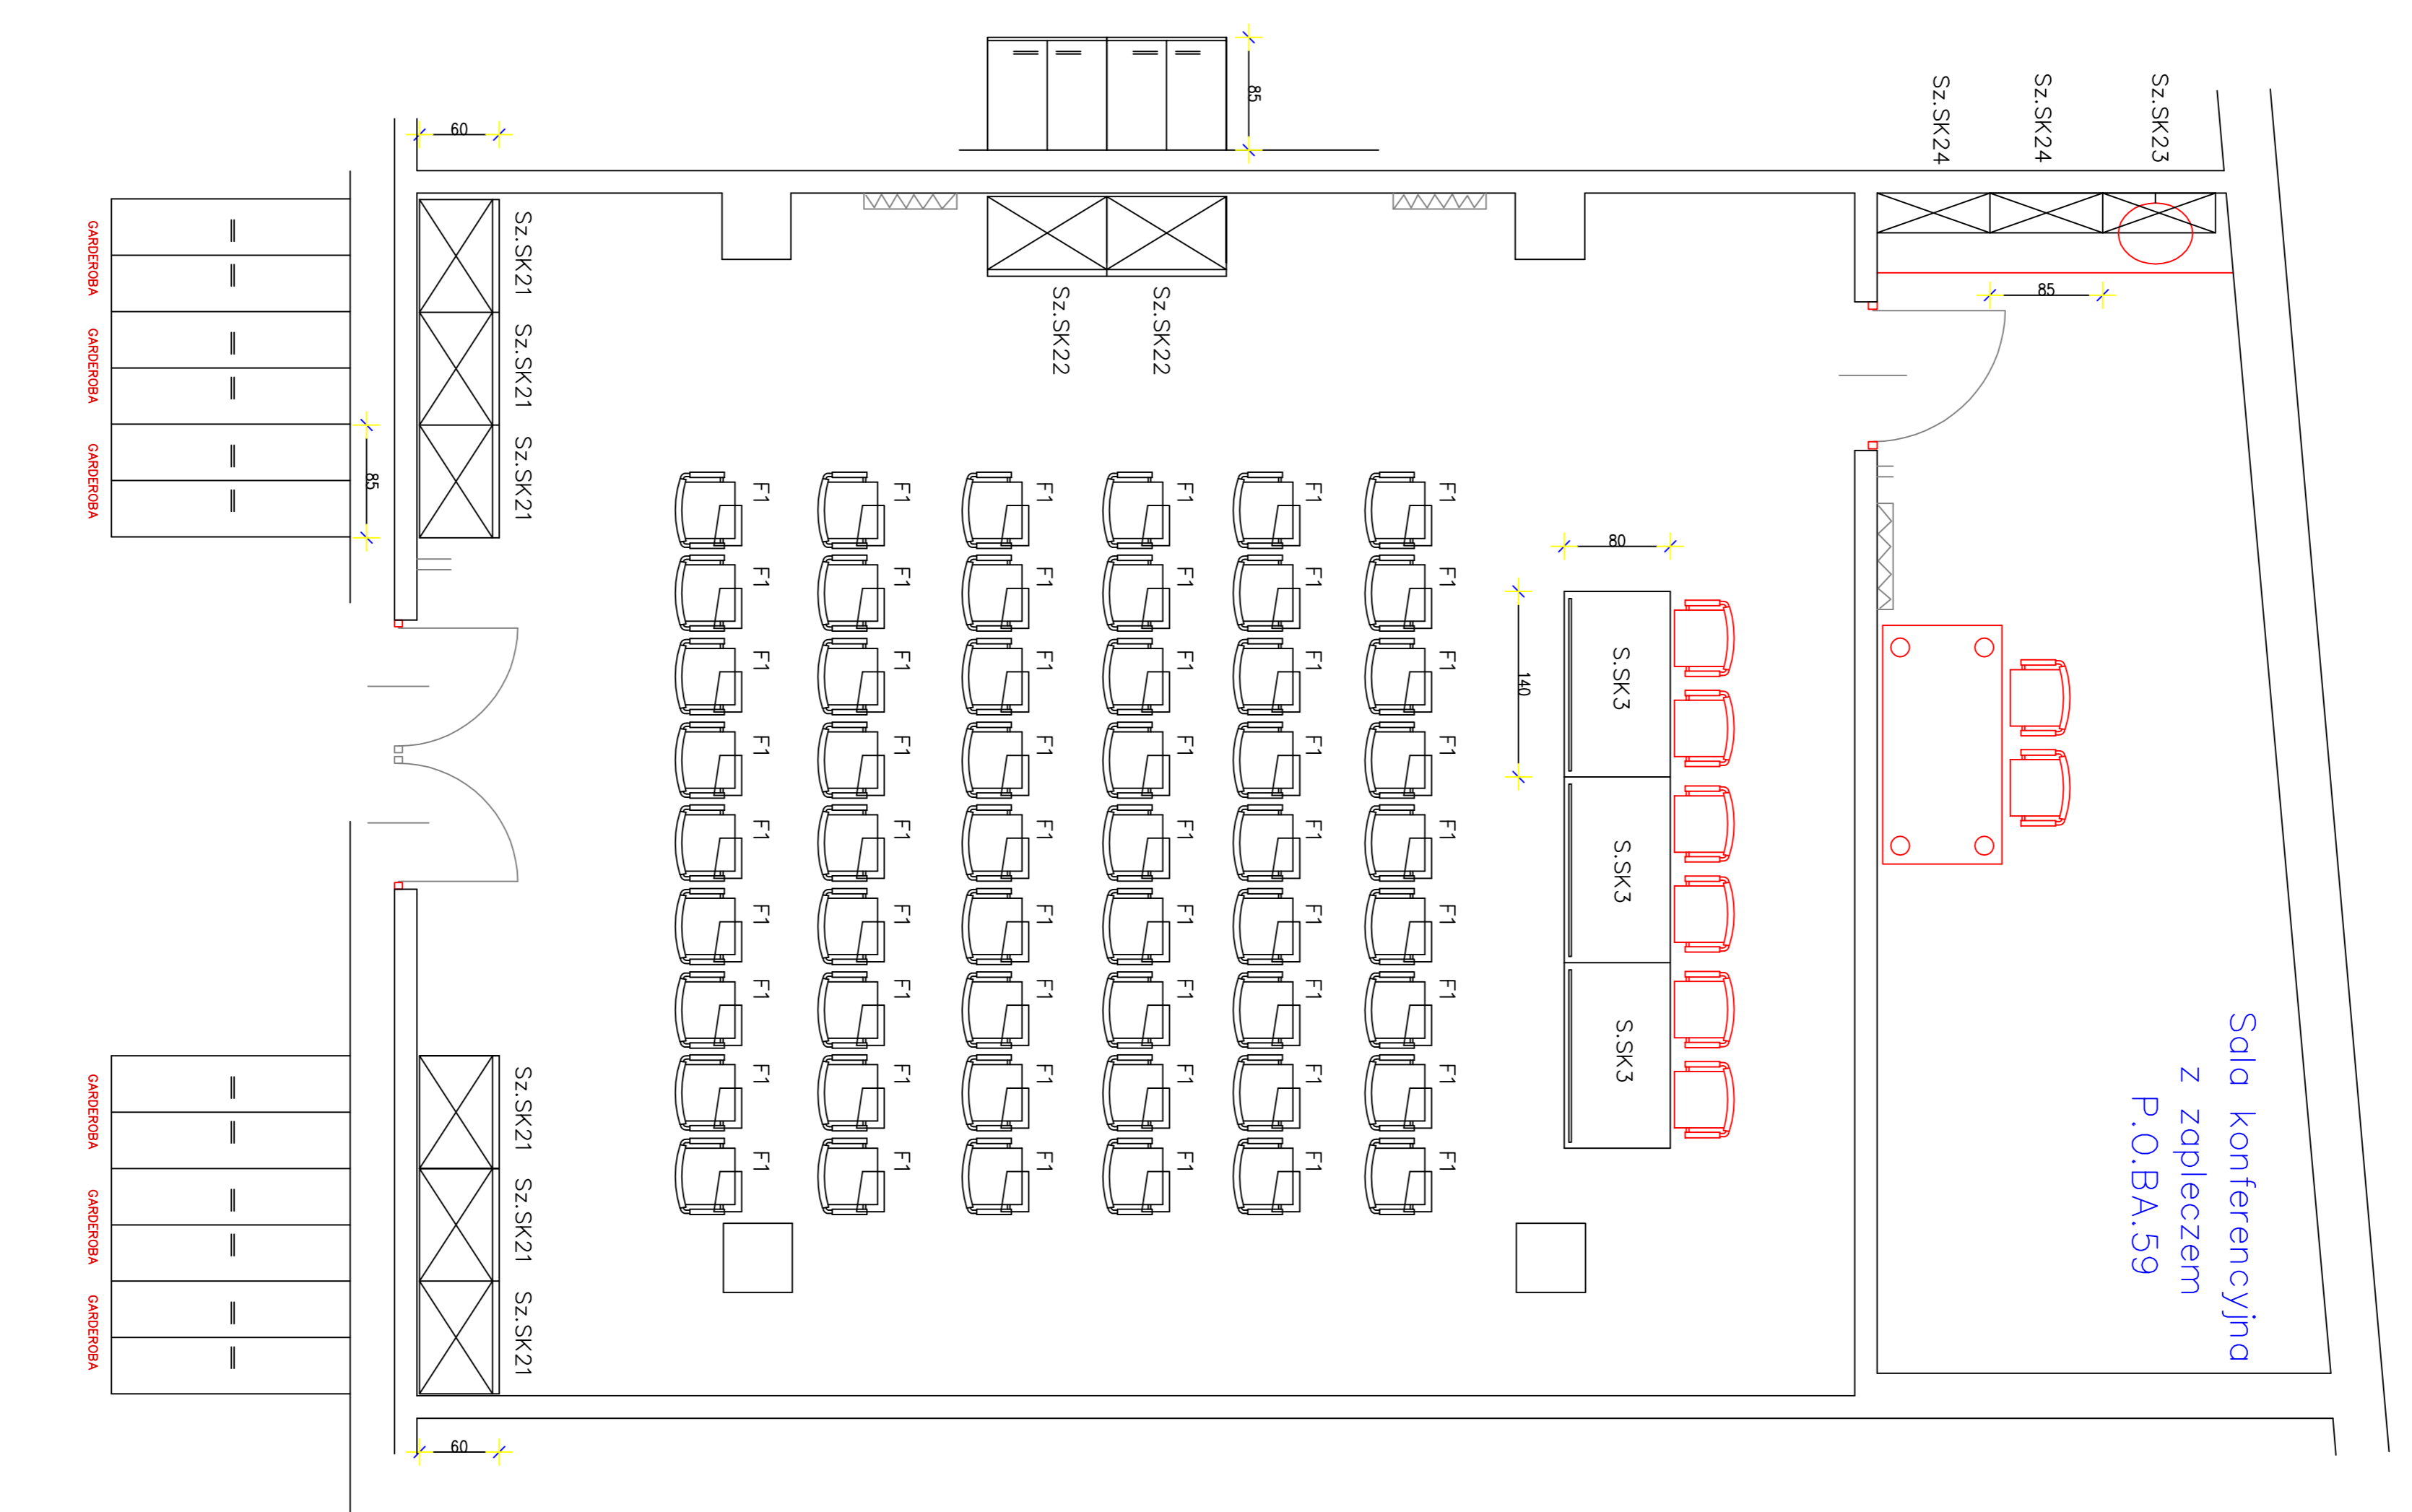


# Legenda:

meble istniejące:

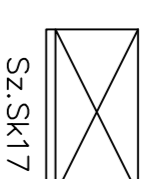

meble nowe:

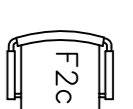

Aranżacja meblowa pomieszczeń konferencyjnych.

Stadion Miejski Sp.z o.o.

Białystok

Załącznik graficzny nr 4